

8.9.2.3



8.9.2.2

8.9.2.1.

Локација: улица Божидара Стојадиновића (к. п. бр. 2258 и 2658 К. О. Петка)		Број цртежа: 8.9.1.
Одговорни пројектант: Ђорђевић Андреја, дипл. инж. саоб.	ПРЕГЛЕДНА КАРТА	
Инвеститор:		
	Датум: 08.06.2026.	Размера 1:5000

# ЛЕГЕНДА ОЗНАКА И СИМБОЛА



Зона радова



Нови саобраћајни знак на стубном носачу





Два нова саобраћајна знака на стубном носачу



П-4	Ознака из Правилника
Ø 600	Димензије знака
Класа II	Класа знака
1200 L x 1200	Димензије стуба, укупна висина стуба



Хоризонтална запрека

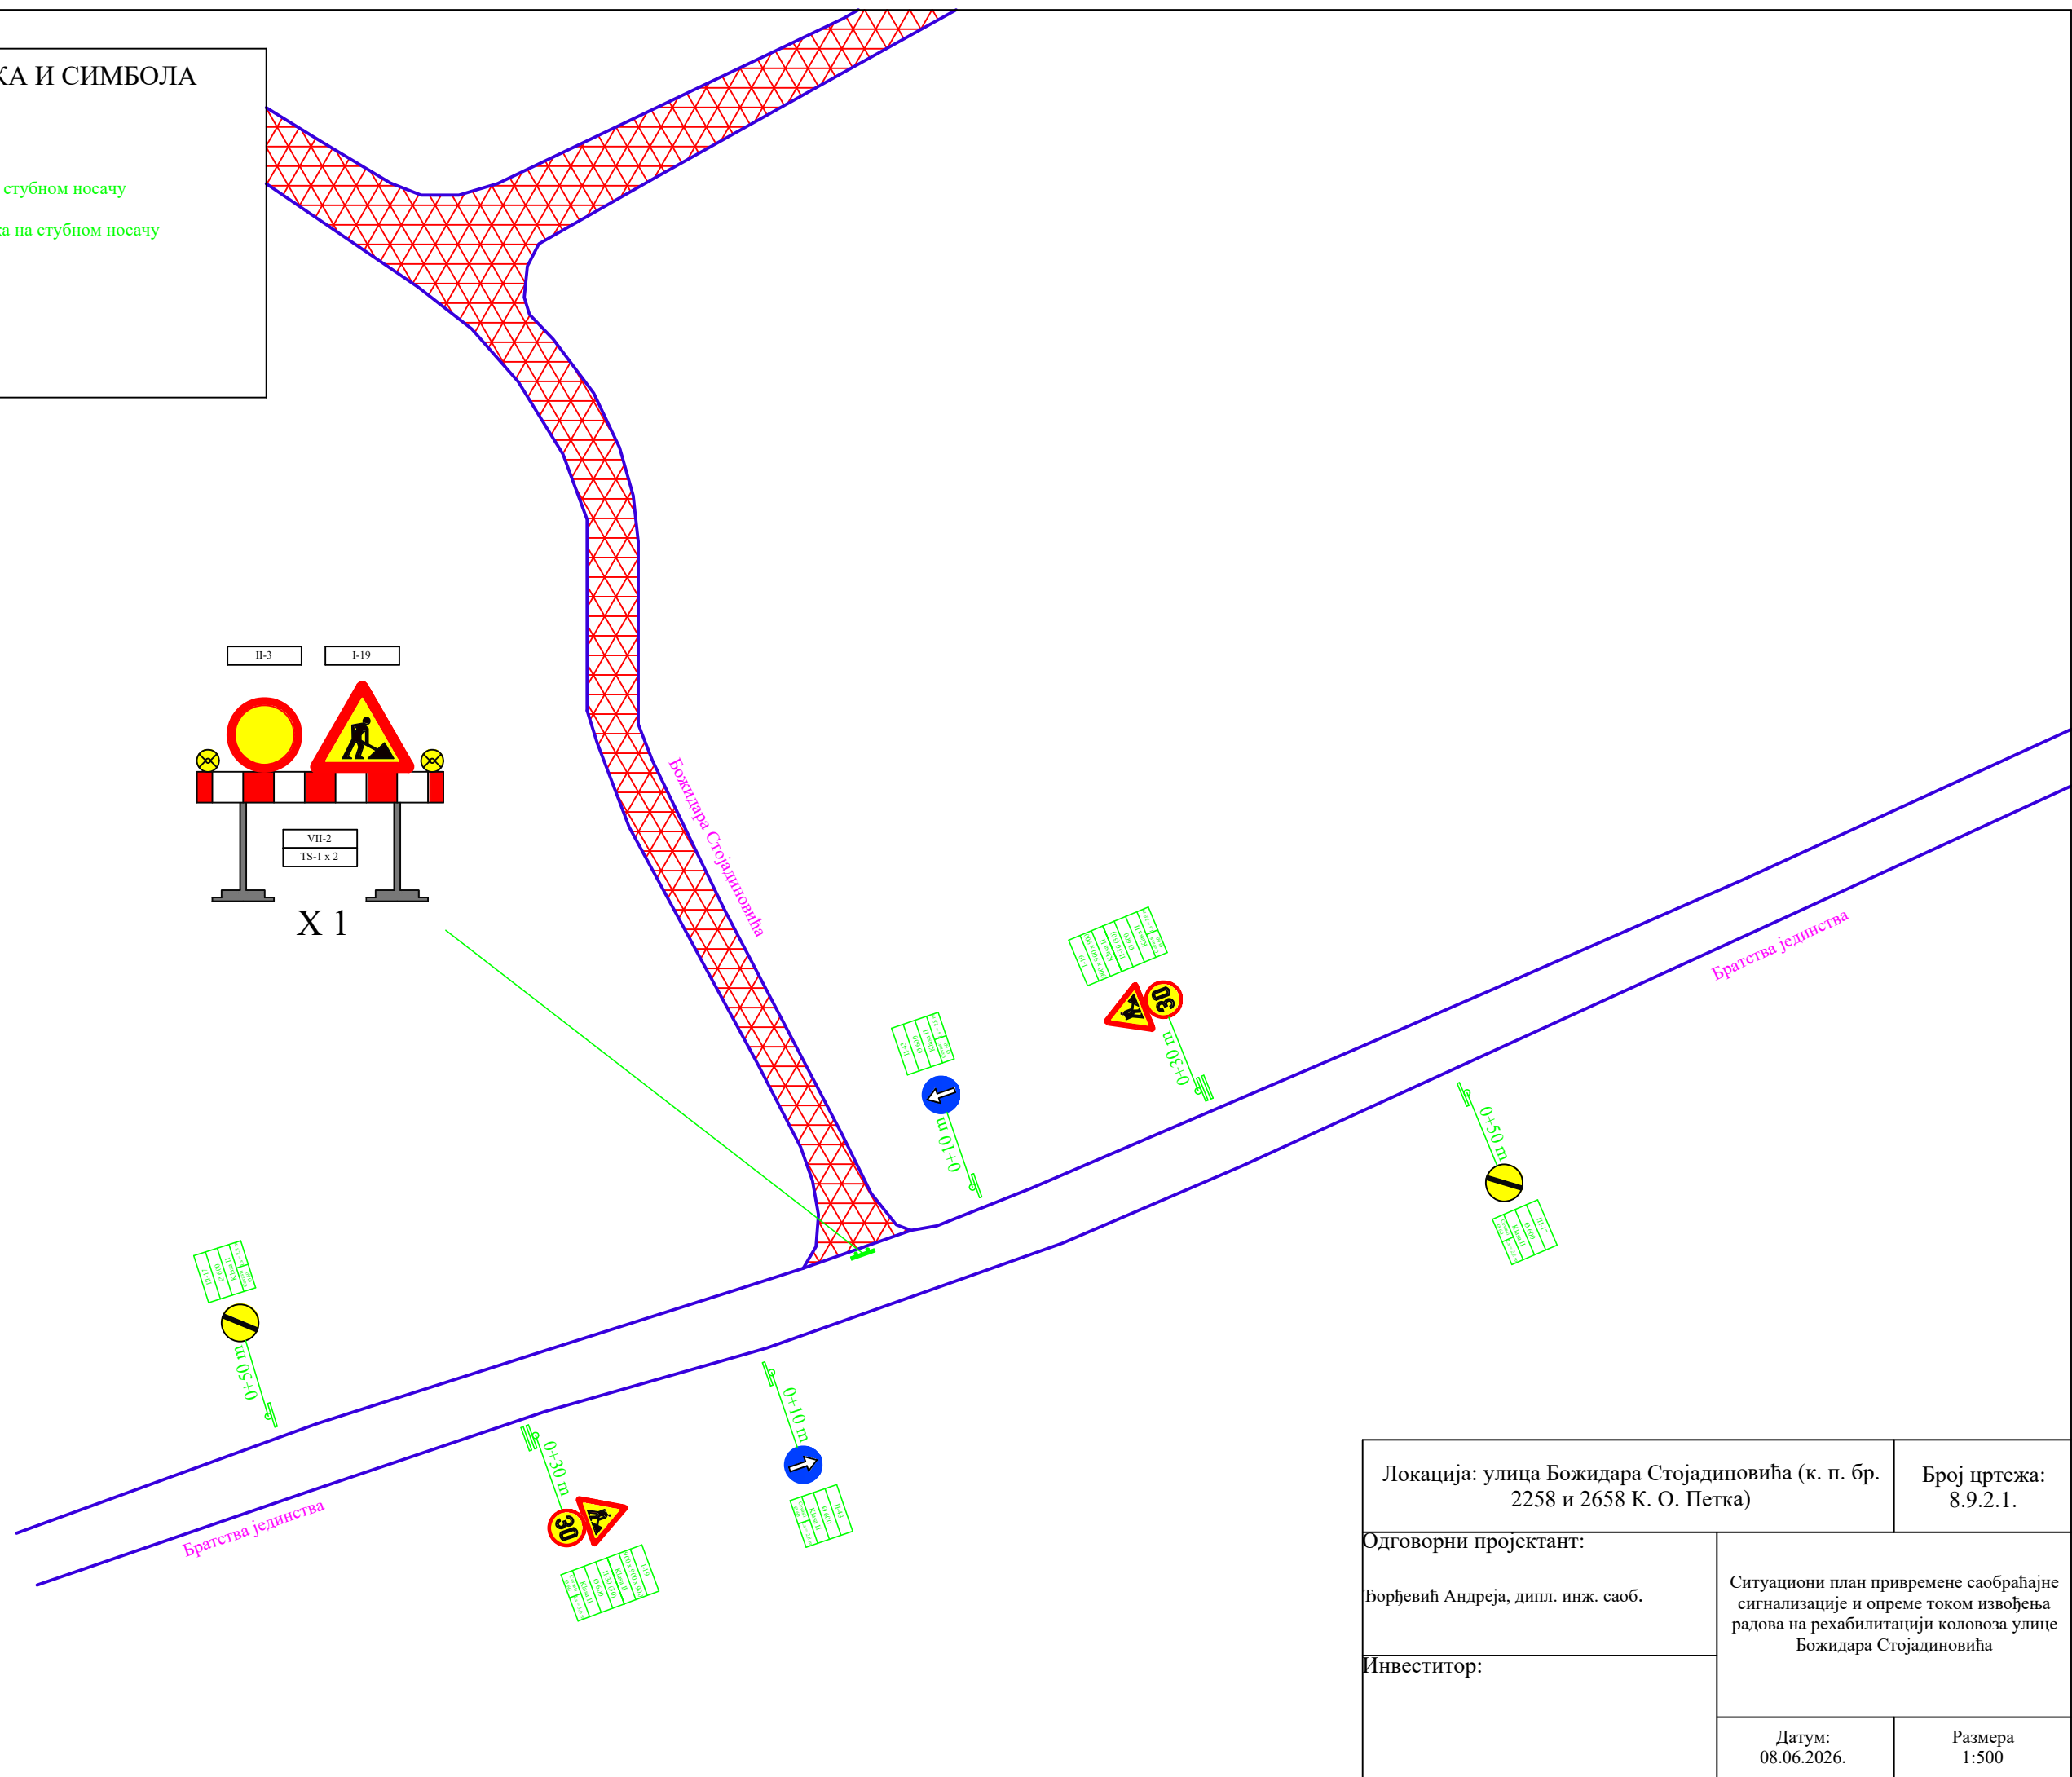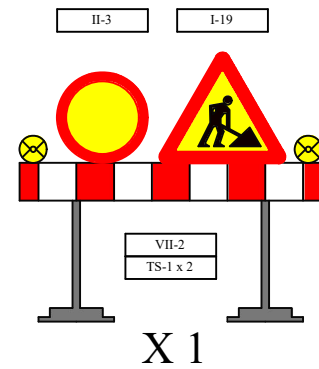

Локација: улица Божидара Стојадиновића (к. п. бр. 2258 и 2658 К. О. Петка)		Број цртежа: 8.9.2.1.
Одговорни пројектант:	Ситуациони план привремене саобраћајне сигнализације и опреме током извођења радова на рехабилитацији коловоза улице Божидара Стојадиновића	
Борђевић Андреја, дипл. инж. саоб.		
Инвеститор:	Датум: 08.06.2026.	Размера 1:500

# ЛЕГЕНДА ОЗНАКА И СИМБОЛА



Зона радова



Нови саобраћајни знак на стубном носачу





Два нова саобраћајна знака на стубном носачу



Ознака из Правилника  
 Димензије знака  
 Класа знака  
 Димензије стуба, укупна висина стуба





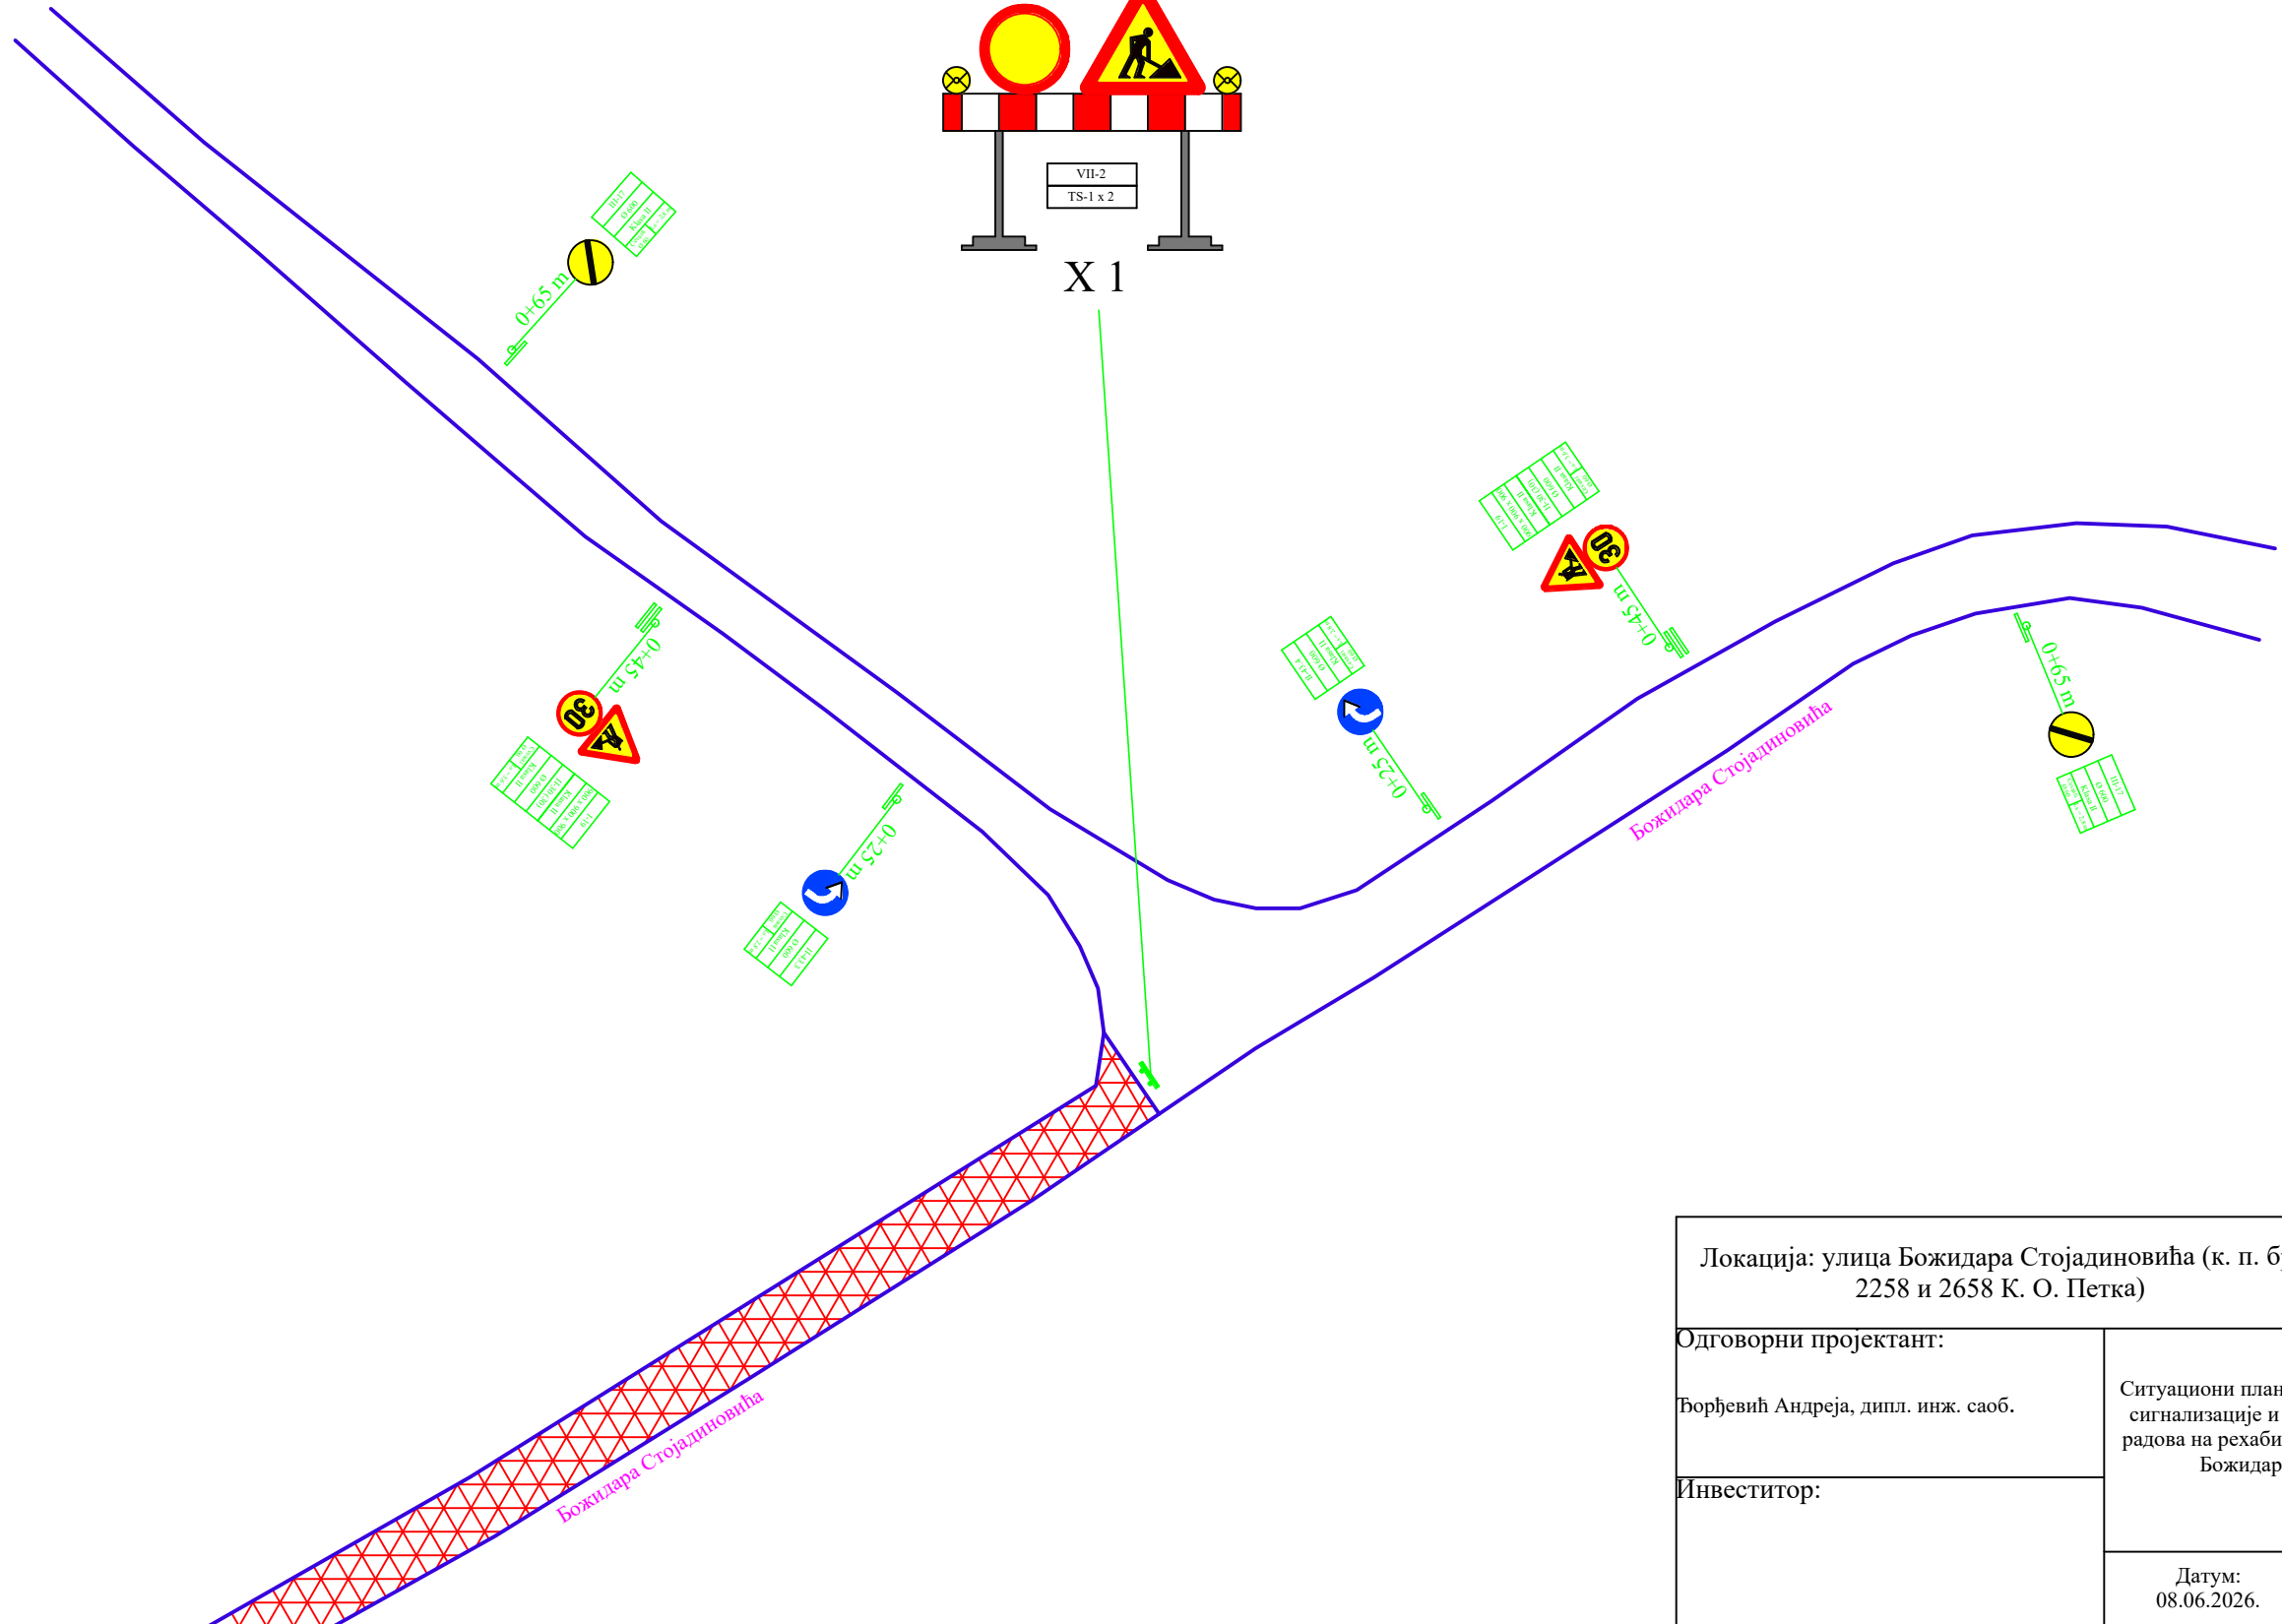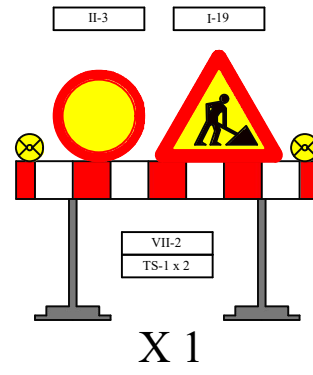


Хоризонтална запрека




Локација: улица Божидара Стојадиновића (к. п. бр. 2258 и 2658 К. О. Петка)		Број цртежа: 8.9.2.2.
Одговорни пројектант:	Ситуациони план привремене саобраћајне сигнализације и опреме током извођења радова на рехабилитацији коловоза улице Божидара Стојадиновића	
Борђевић Андреја, дипл. инж. саоб.		
Инвеститор:	Датум: 08.06.2026.	Размера 1:500

# ЛЕГЕНДА ОЗНАКА И СИМБОЛА

-  Зона радова
-  Нови саобраћајни знак на стубном носачу
-  Два нова саобраћајна знака на стубном носачу
-  Ознака из Правилника  

И-4	Ознака из Правилника
Ø 600	Димензије знака
Класа II	Класа знака
Степа 1	Димензије стуба, укупна висина стуба
-  Хоризонтална запрека

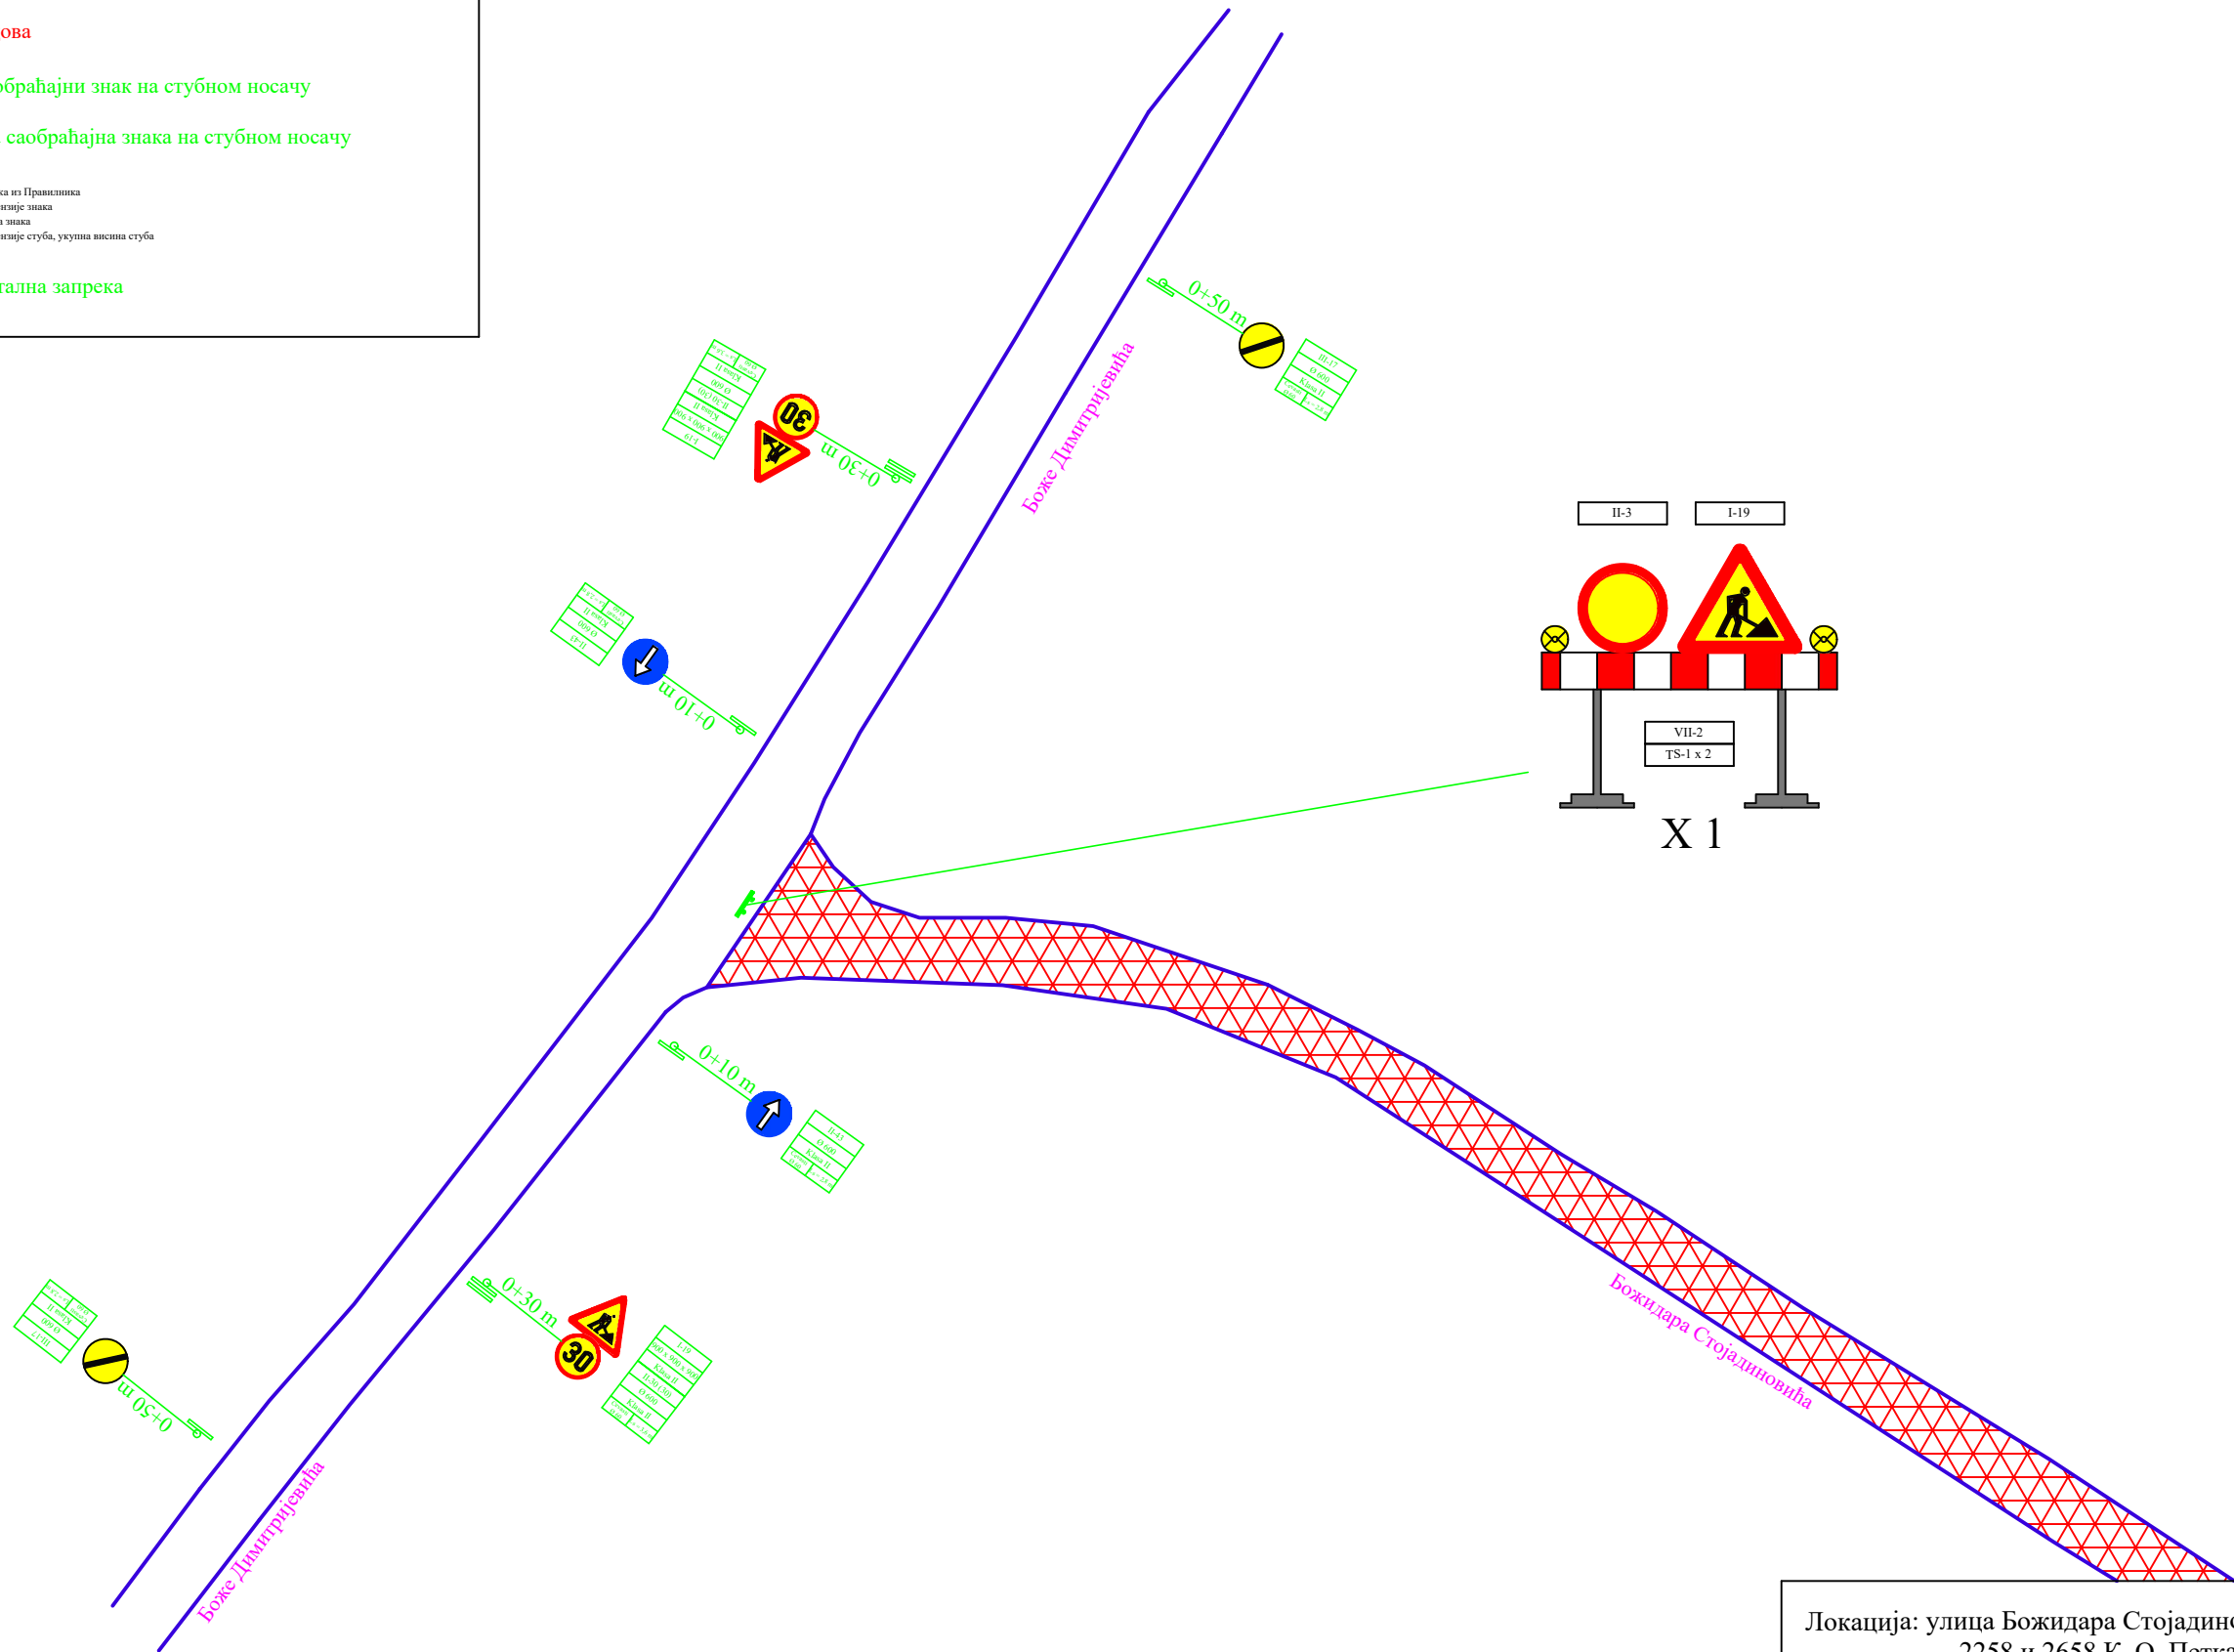

Локација: улица Божидара Стојадиновића (к. п. бр. 2258 и 2658 К. О. Петка)		Број цртежа: 8.9.2.3.
Одговорни пројектант:	Ситуациони план привремене саобраћајне сигнализације и опреме током извођења радова на рехабилитацији коловоза улице Божидара Стојадиновића	
Борђевић Андреја, дипл. инж. саоб.		
Инвеститор:	Датум: 08.06.2026.	Размера 1:500