



Локација: улица Цара Душана (к. п. бр. 1388/1 К. О. Острово)		Број цртежа: 8.9.1.
Одговорни пројектант: Ђорђевић Андреја, дипл. инж. саоб.	ПРЕГЛЕДНА КАРТА	
Инвеститор:		
Датум: 01.06.2026.	Размера 1:5000	

ЛЕГЕНДА ОЗНАКА И СИМБОЛА



Зона радова



Нови саобраћајни знак на стубном носачу




Два нова саобраћајна знака на стубном носачу




Ш-4	Ознака из Правилника
Ø 600	Димензије знака
Класа II	Класа знака
Ø 600	Димензије стуба, укупна висина стуба



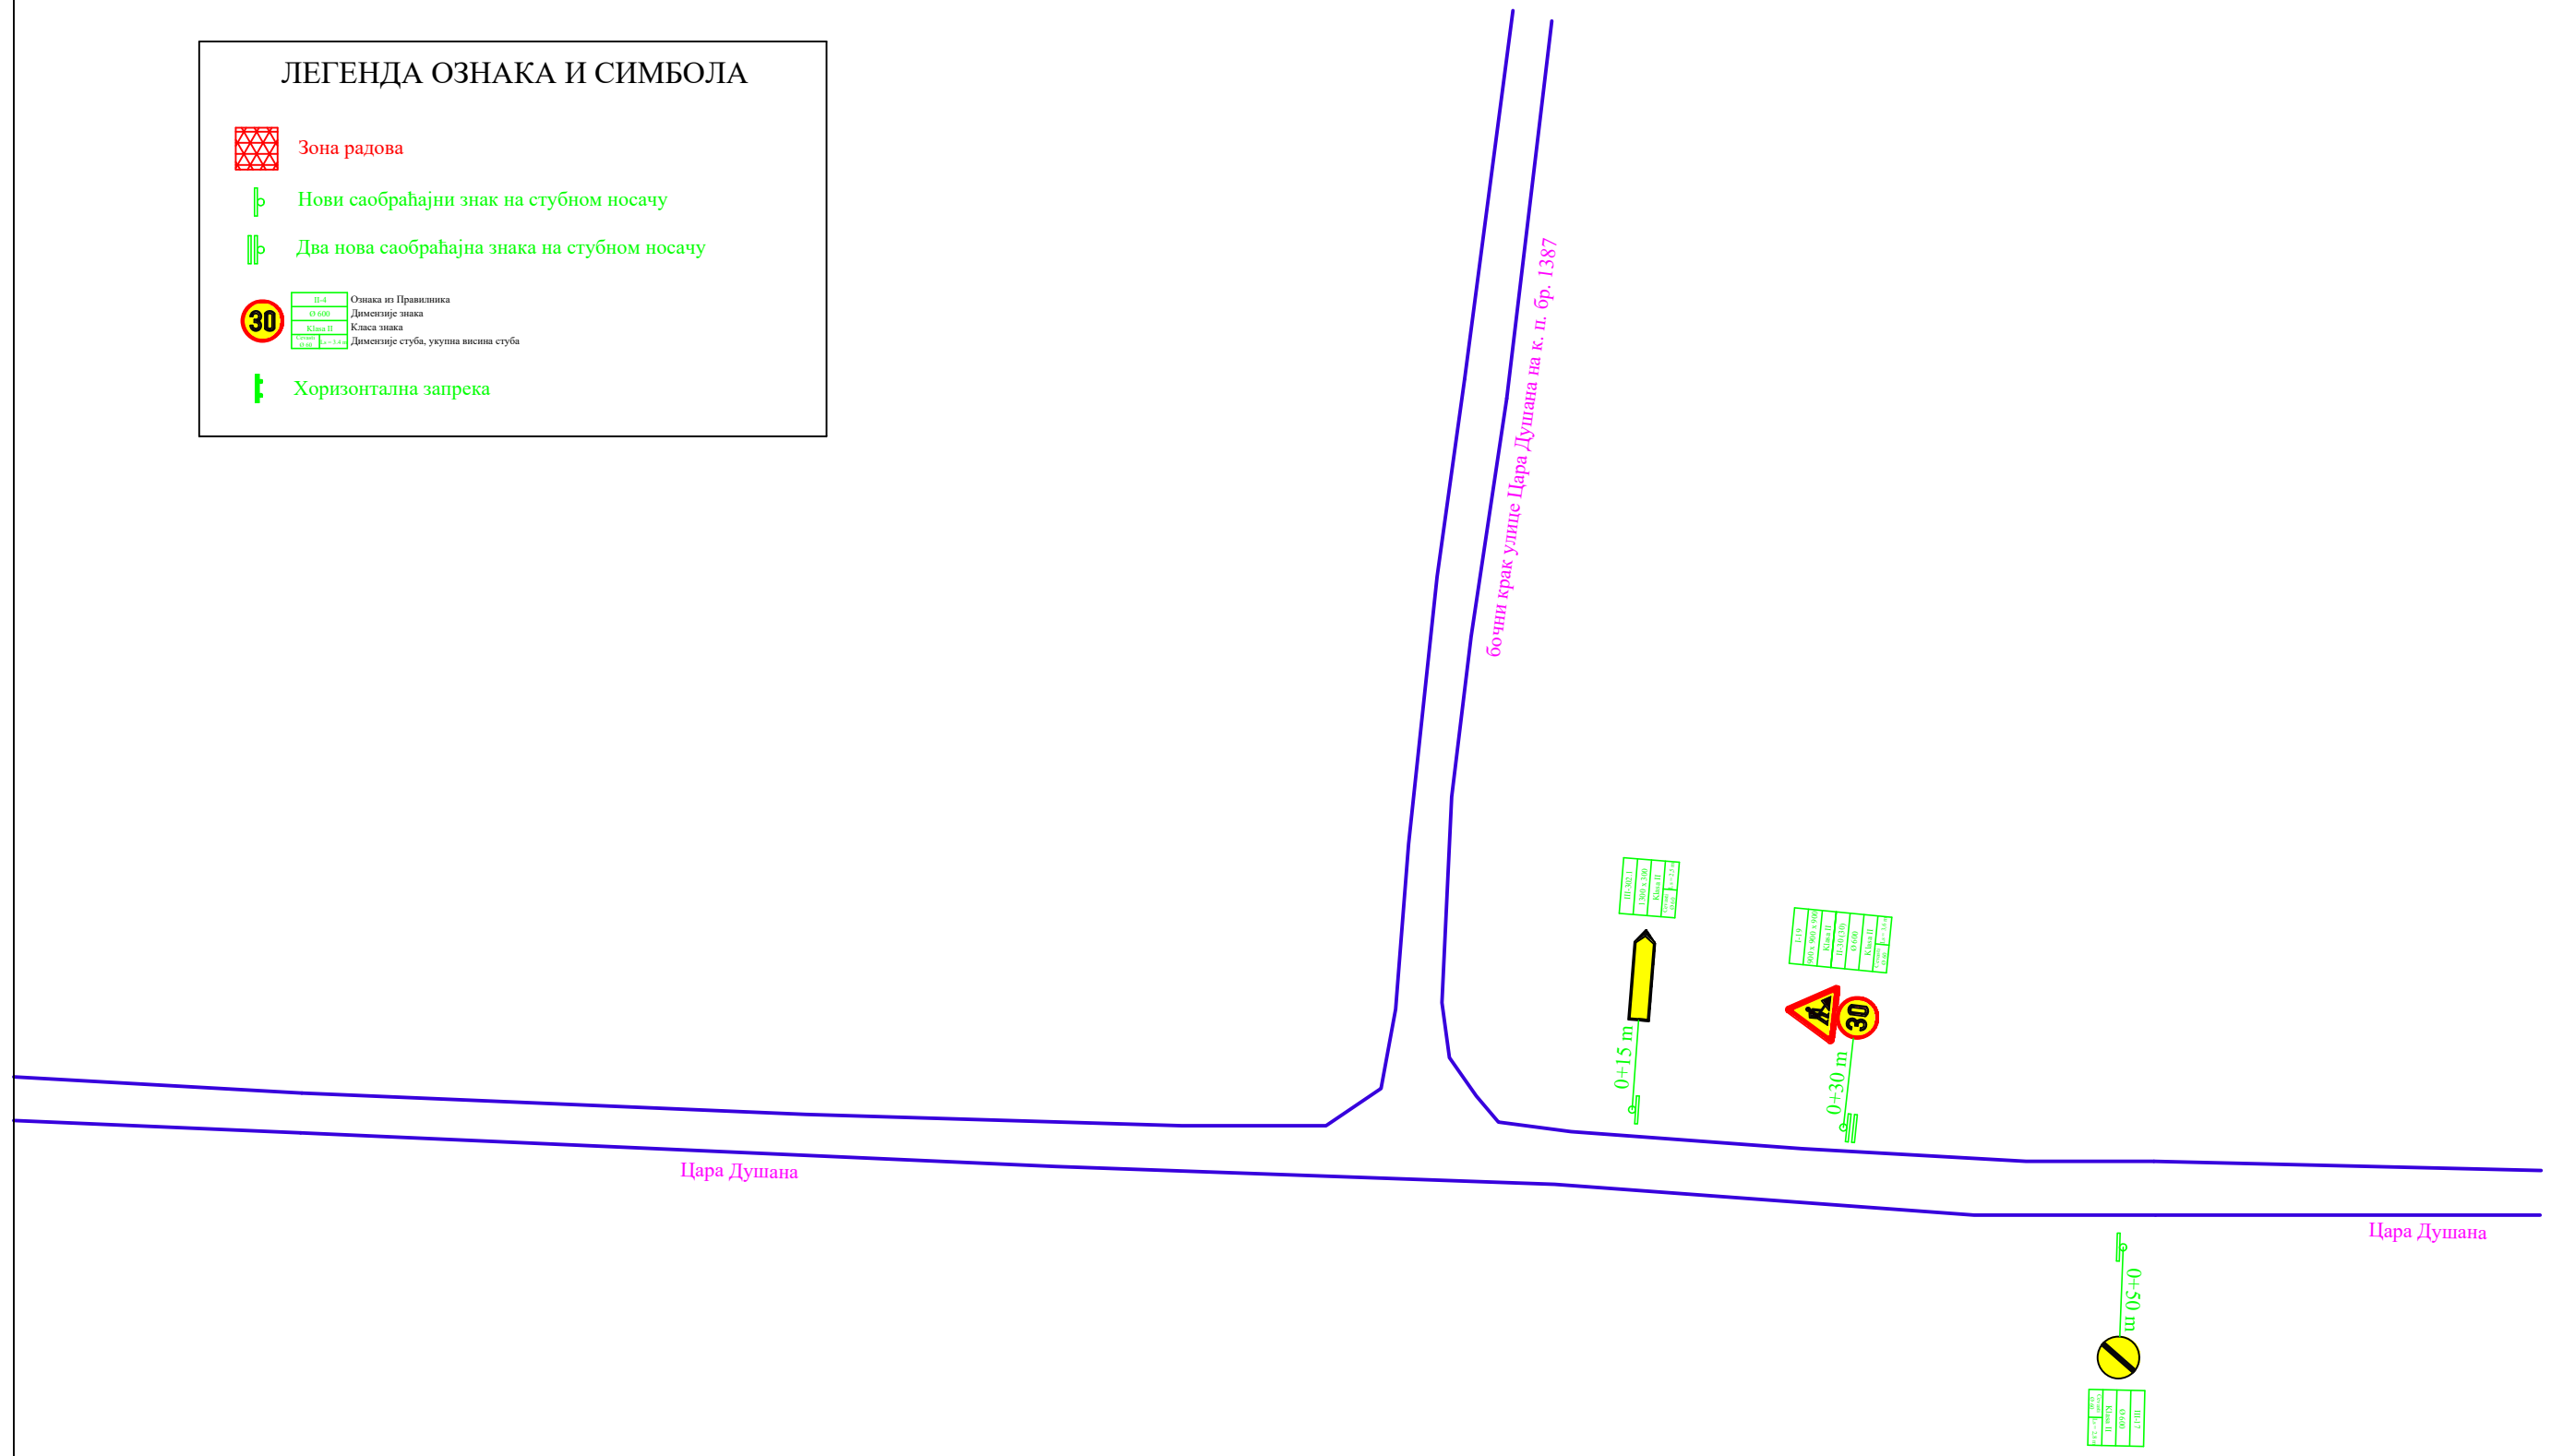



Хоризонтална запрека

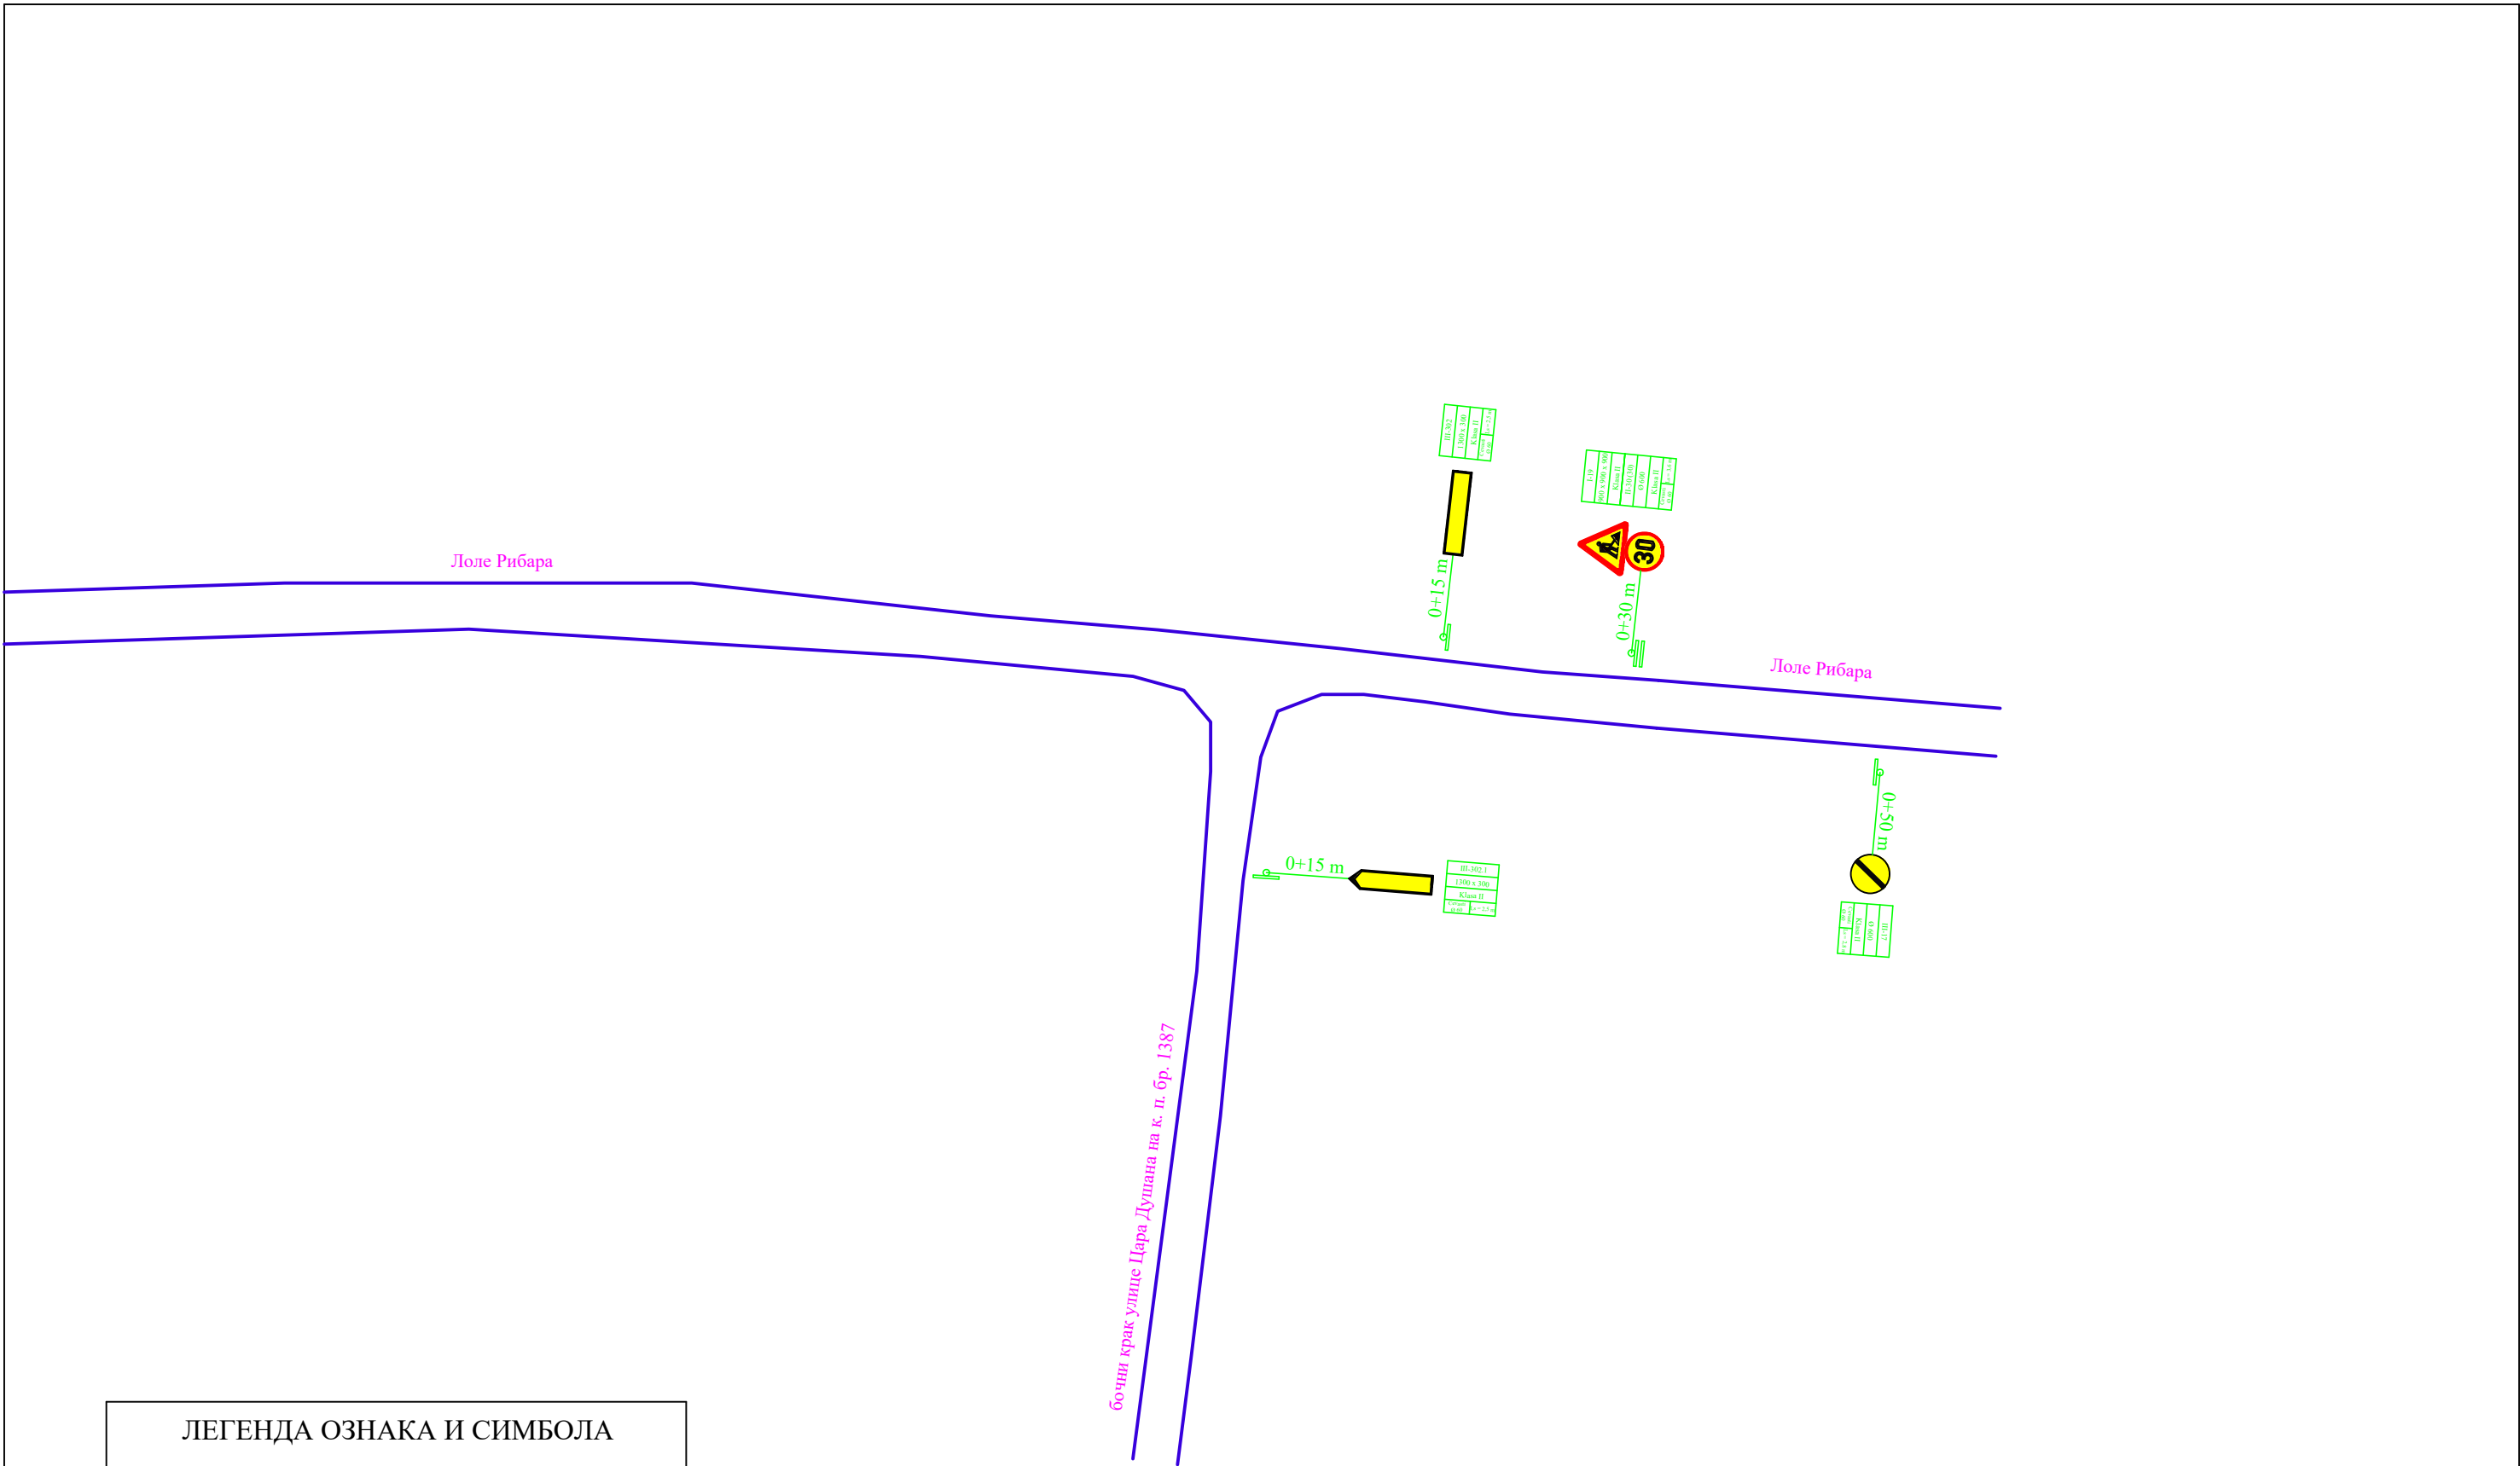


Локација: улица Цара Душана (к. п. бр. 1388/1 К. О. Острово)		Број цртежа: 8.9.2.1.
Одговорни пројектант:	Ситуациони план привремене саобраћајне сигнализације и опреме током извођења радова на рехабилитацији коловоза улице Цара Душана	
Ђорђевић Андреја, дипл. инж. саоб.		
Инвеститор:	Датум: 01.06.2026.	Размера 1:500



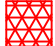



ЛЕГЕНДА ОЗНАКА И СИМБОЛА


-  Зона радова
-  Нови саобраћајни знак на стубном носачу
-  Два нова саобраћајна знака на стубном носачу
- 


П-4	Ознака из Правилника
0/600	Димензије знака
Класа II	Класа знака
0/600	Димензије стуба, укупна висина стуба
-  Хоризонтална запрека

Локација: улица Цара Душана (к. п. бр. 1388/1 К. О. Острово)		Број цртежа: 8.9.2.2.
Одговорни пројектант: Ђорђевић Андреја, дипл. инж. саоб.	Ситуациони план привремене саобраћајне сигнализације и опреме током извођења радова на рехабилитацији коловоза улице Цара Душана	
Инвеститор:	Датум: 01.06.2026.	Размера 1:500

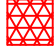ЛЕГЕНДА ОЗНАКА И СИМБОЛА



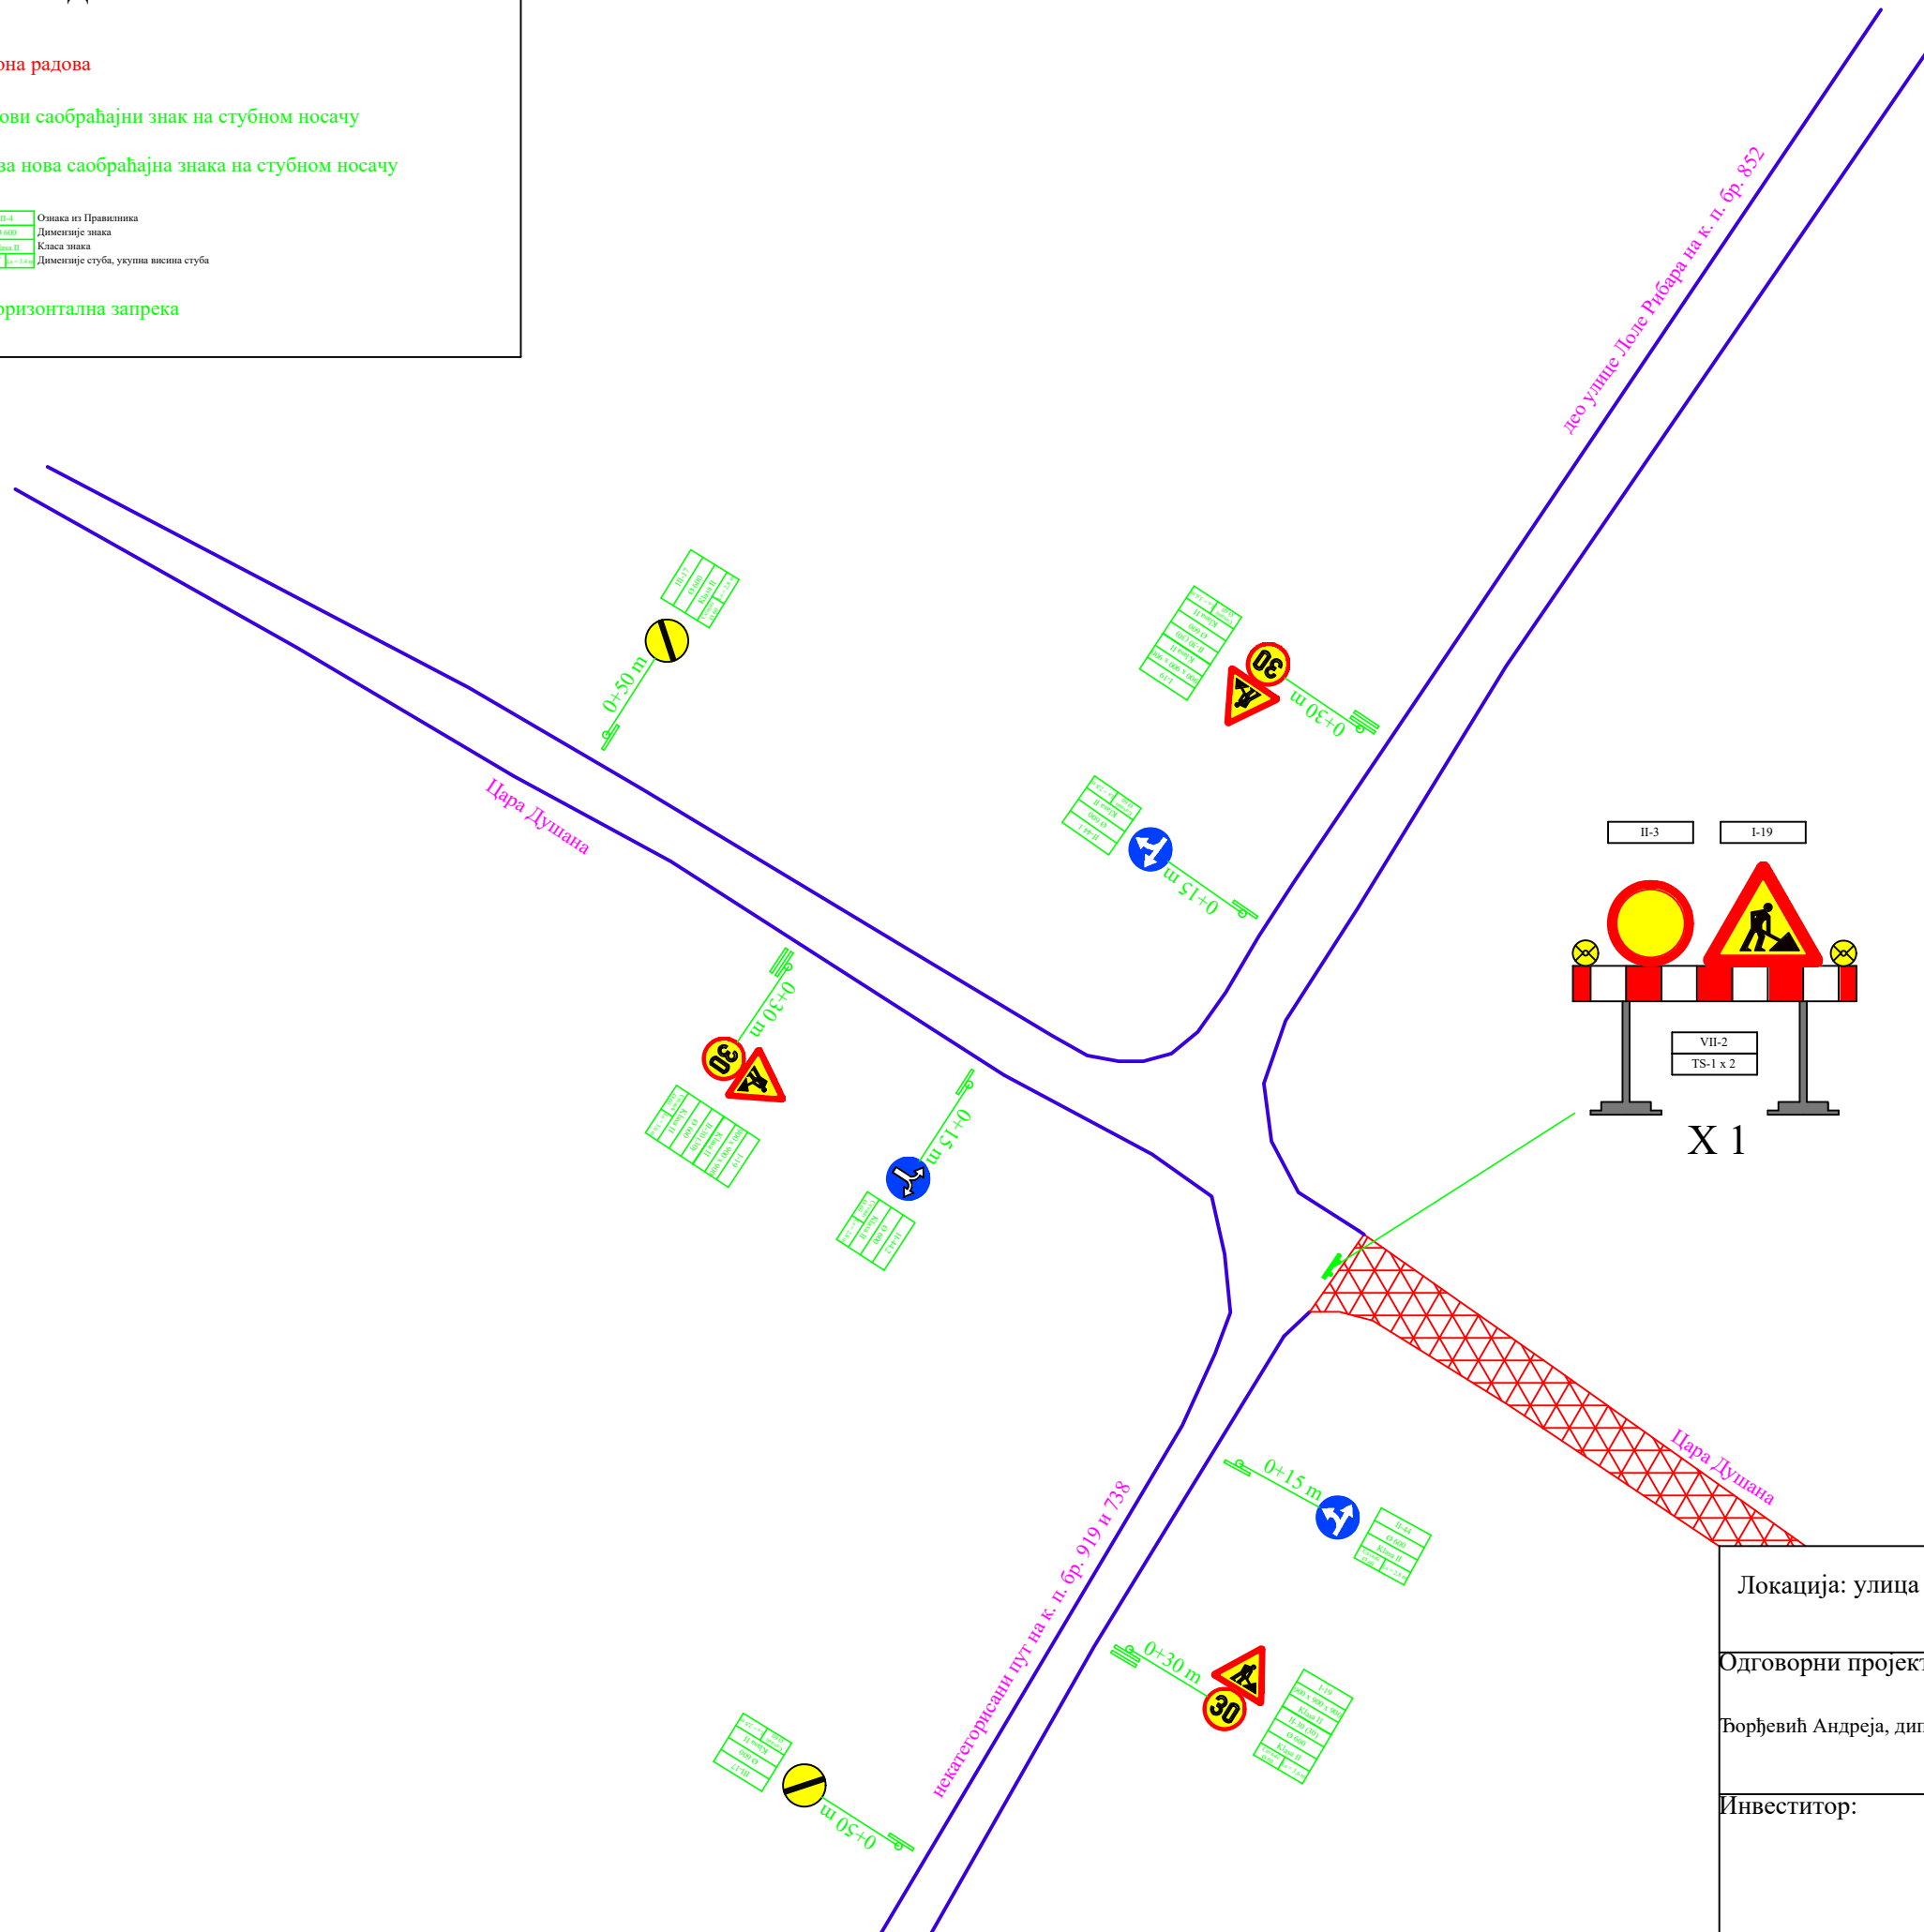

-  Зона радова
-  Нови саобраћајни знак на стубном носачу
-  Два нова саобраћајна знака на стубном носачу
- 


II-4	Ознака из Правилника
0/600	Димензије знака
K100-II	Класа знака
1000/1000	Димензије стуба, укупна висина стуба
-  Хоризонтална запрека



Локација: улица Цара Душана (к. п. бр. 1388/1 К. О. Острово)		Број цртежа: 8.9.2.3.
Одговорни пројектант: Ђорђевић Андреја, дипл. инж. саоб.	Ситуациони план привремене саобраћајне сигнализације и опреме током извођења радова на рехабилитацији коловоза улице Цара Душана	
Инвеститор:	Датум: 01.06.2026.	Размера 1:500

ЛЕГЕНДА ОЗНАКА И СИМБОЛА

-  Зона радова
-  Нови саобраћајни знак на стубном носачу
-  Два нова саобраћајна знака на стубном носачу
- 

В-4	Ознака из Правилника
Ø 600	Димензије знака
Класа II	Класа знака
1000/1000	Димензије стуба, укупна висина стуба
-  Хоризонтална запрека



Локација: улица Цара Душана (к. п. бр. 1388/1 К. О. Острово)		Број цртежа: 8.9.2.4.
Одговорни пројектант: Ђорђевић Андреја, дипл. инж. саоб.	Ситуациони план привремене саобраћајне сигнализације и опреме током извођења радова на рехабилитацији коловоза улице Цара Душана	
Инвеститор:		
Датум: 01.06.2026.		Размера 1:500