




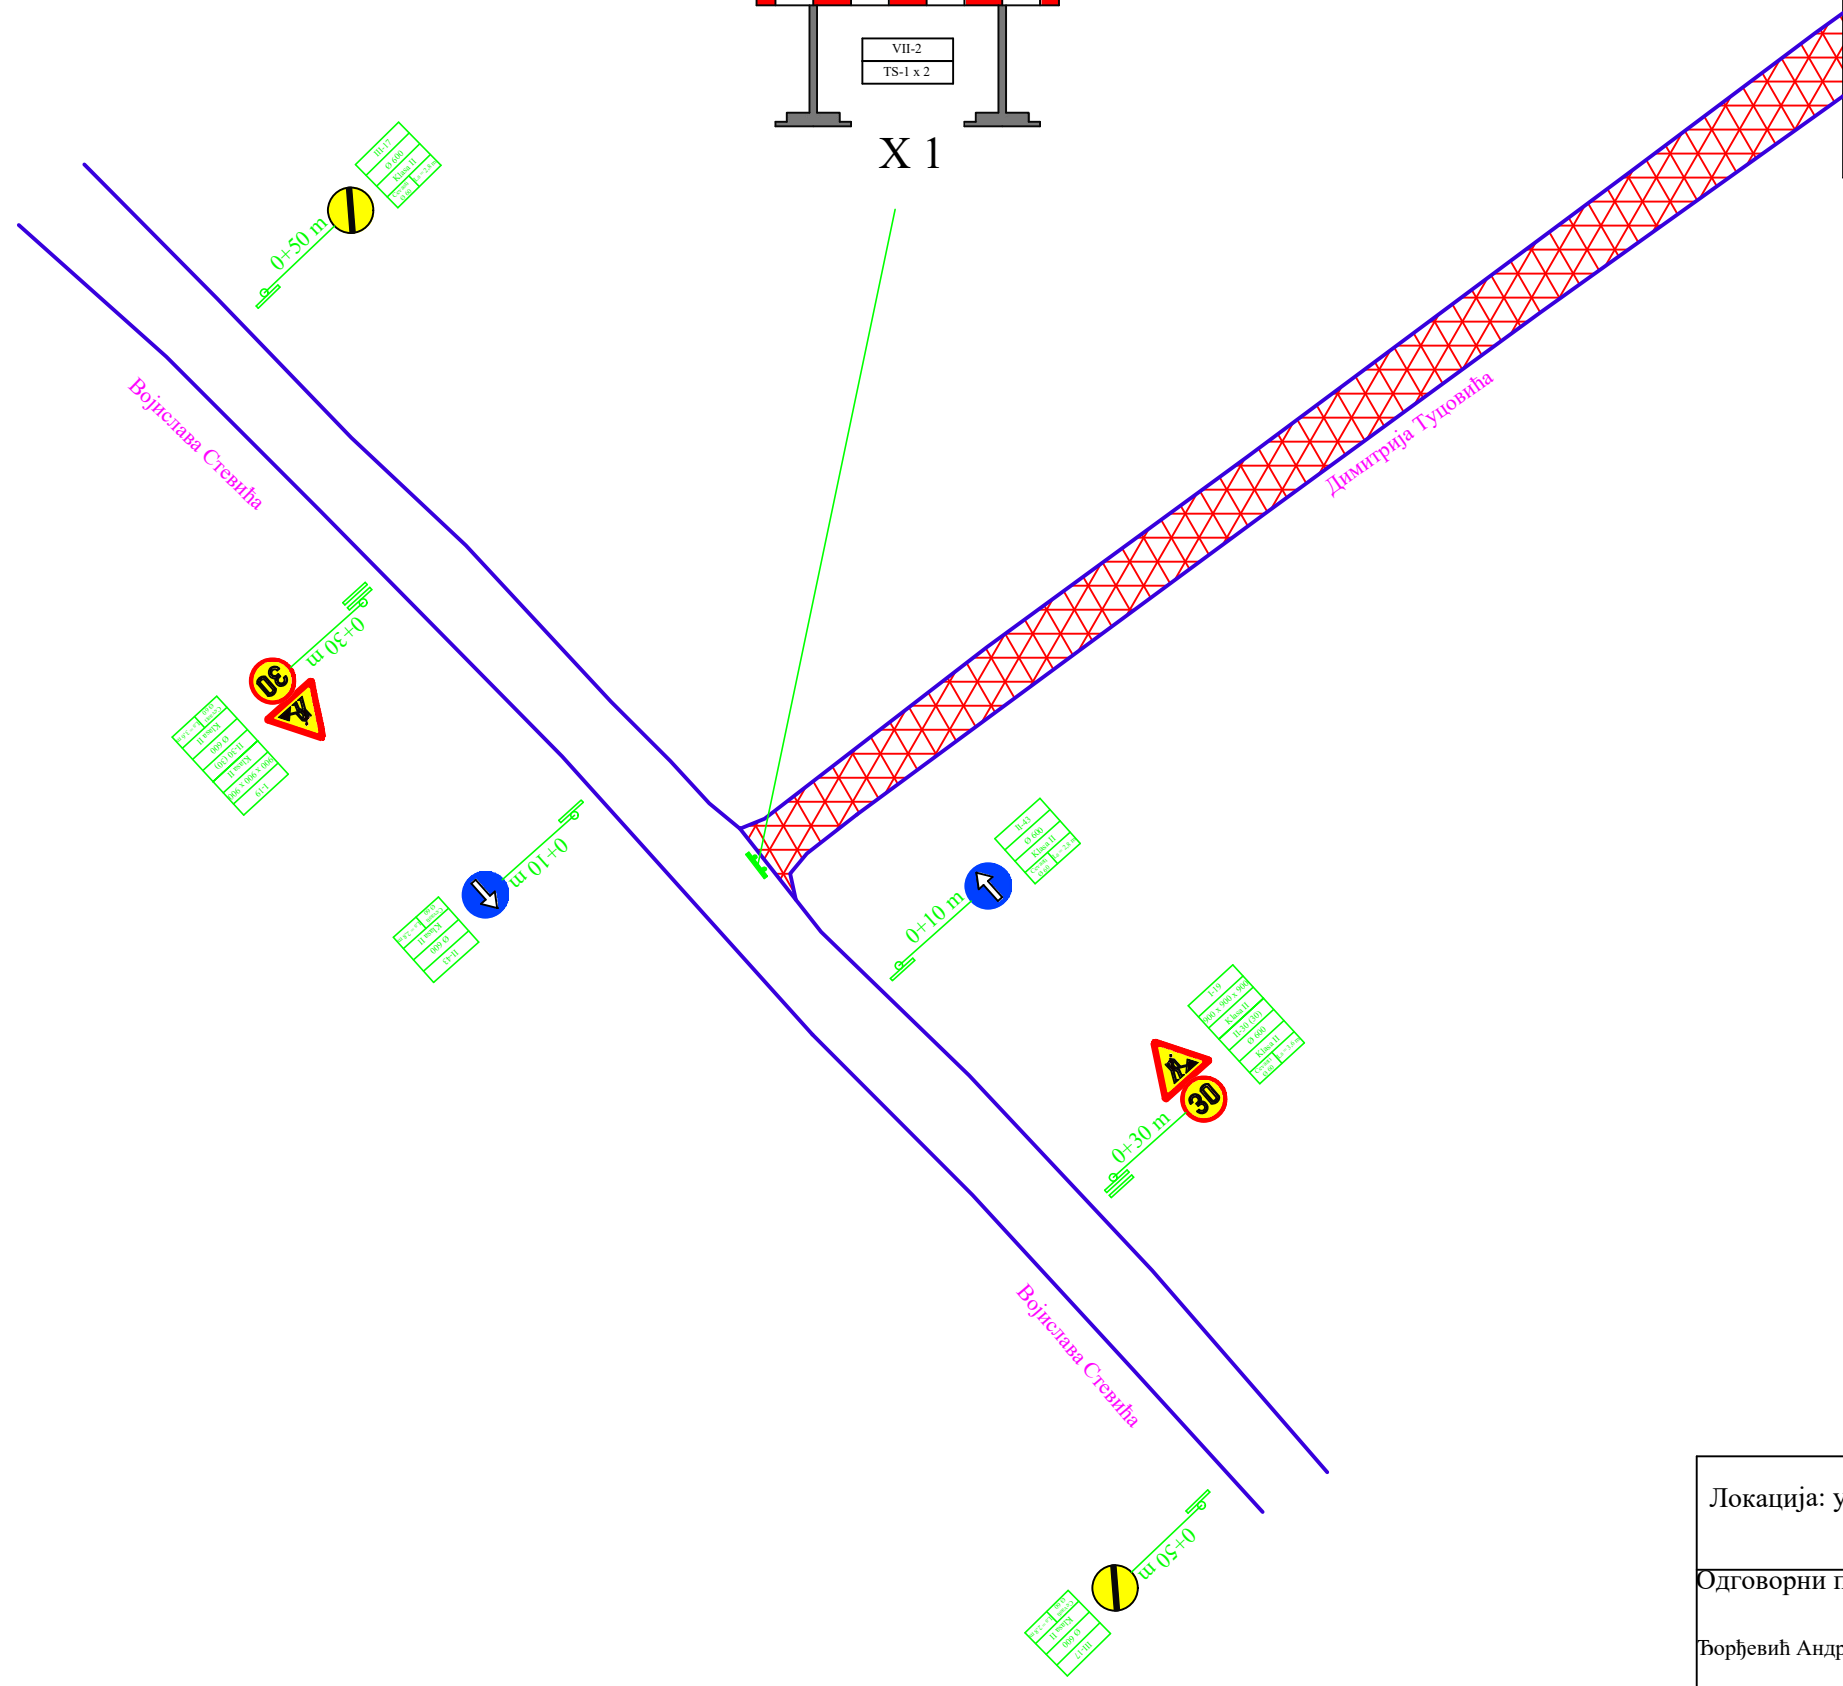
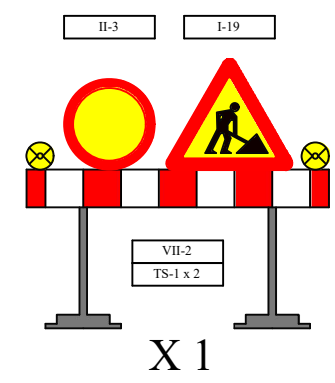




### ЛЕГЕНДА ОЗНАКА И СИМБОЛА









-  Зона радова
-  Нови саобраћајни знак на стубном носачу
-  Два нова саобраћајна знака на стубном носачу
- 



II-4	Ознака из Правилника
Ø 600	Димензије знака
Класа II	Класа знака
1200	Димензије стуба, укупна висина стуба
-  Хоризонтална запрека



Локација: улица Димитрија Туцовића (к. п. бр. 2660 К. О. Петка)		Број цртежа: 8.9.2.1.
Одговорни пројектант: Ђорђевић Андреја, дипл. инж. саоб.	Ситуациони план привремене саобраћајне сигнализације и опреме током извођења радова на рехабилитацији коловоза улице Димитрија Туцовића	
Инвеститор:	Датум: 12.06.2026.	Размера 1:500

# ЛЕГЕНДА ОЗНАКА И СИМБОЛА

-  Зона радова
-  Нови саобраћајни знак на стубном носачу
-  Два нова саобраћајна знака на стубном носачу
-  Ознака из Правилника
-  Димензије знака
-  Класа знака
-  Димензије стуба, укупна висина стуба
-  Хоризонтална запрека

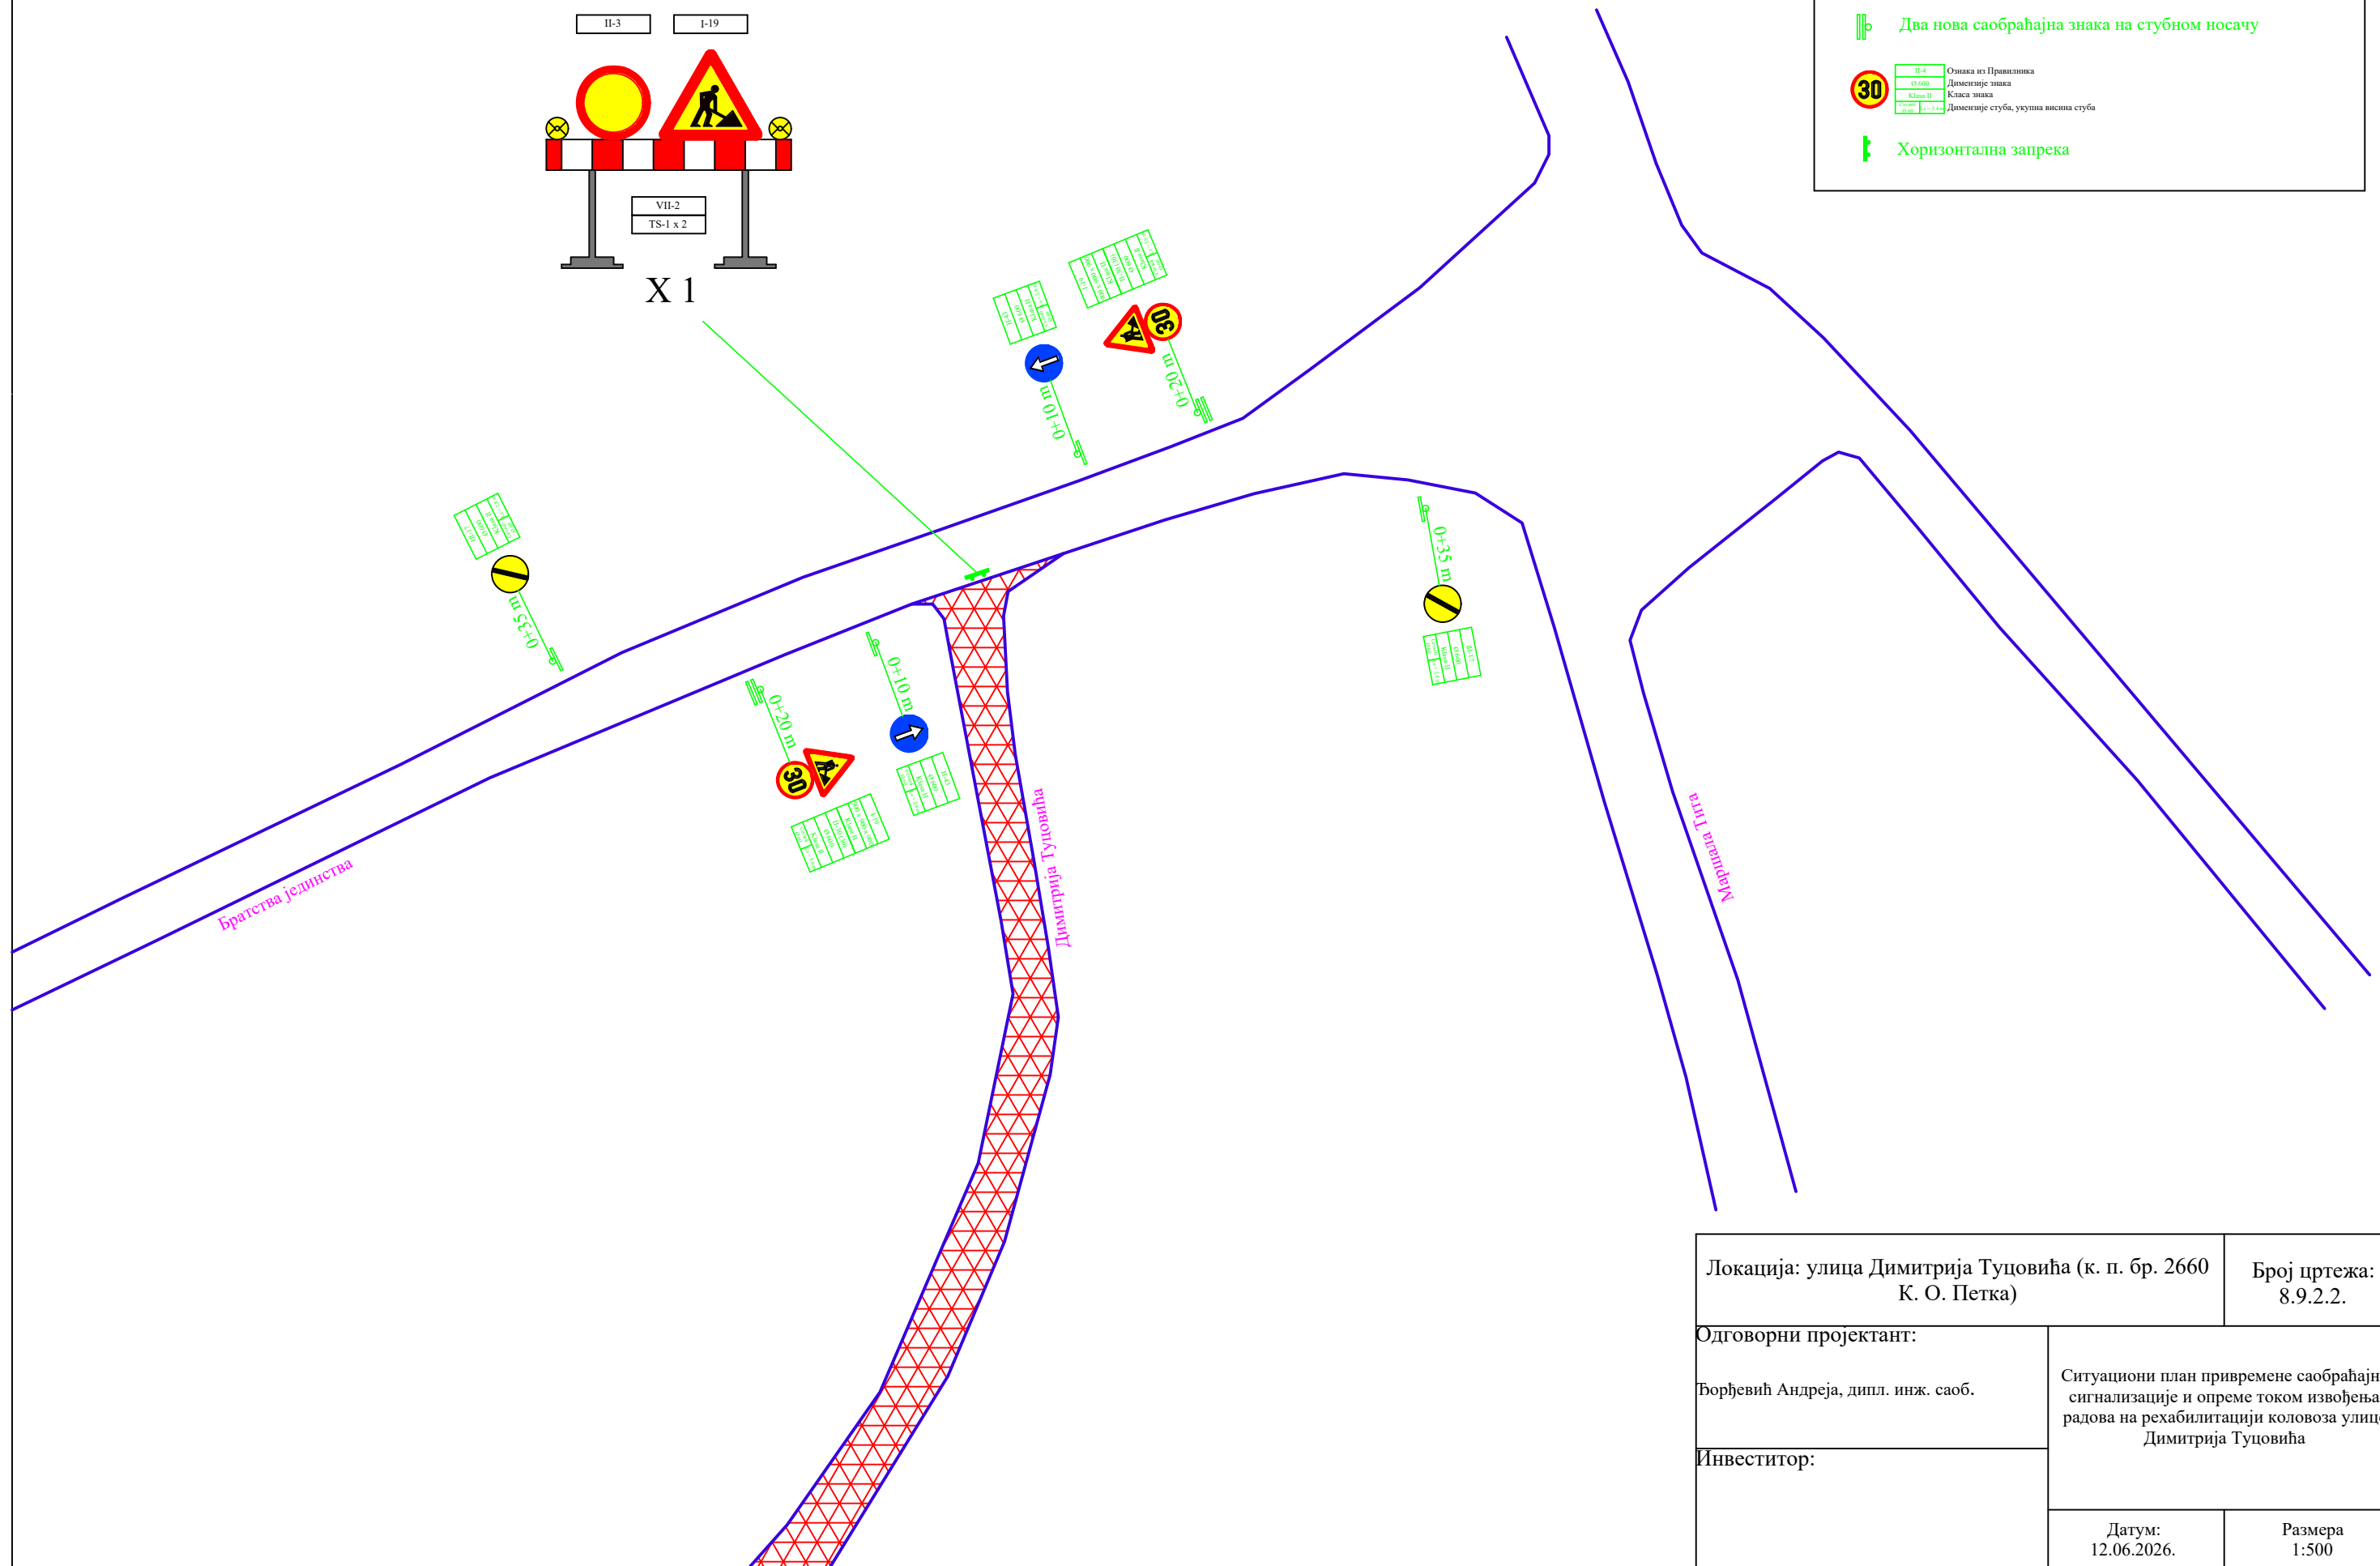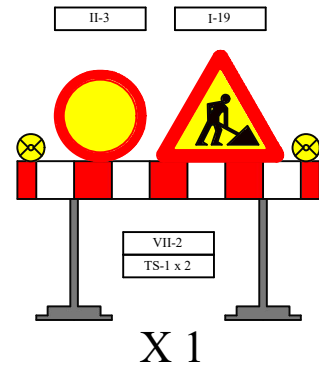

Локација: улица Димитрија Туцовића (к. п. бр. 2660 К. О. Петка)		Број цртежа: 8.9.2.2.
Одговорни пројектант: Ђорђевић Андреја, дипл. инж. саоб.	Ситуациони план привремене саобраћајне сигнализације и опреме током извођења радова на рехабилитацији коловоза улице Димитрија Туцовића	
Инвеститор:	Датум: 12.06.2026.	Размера 1:500