


# ФАЗА 1

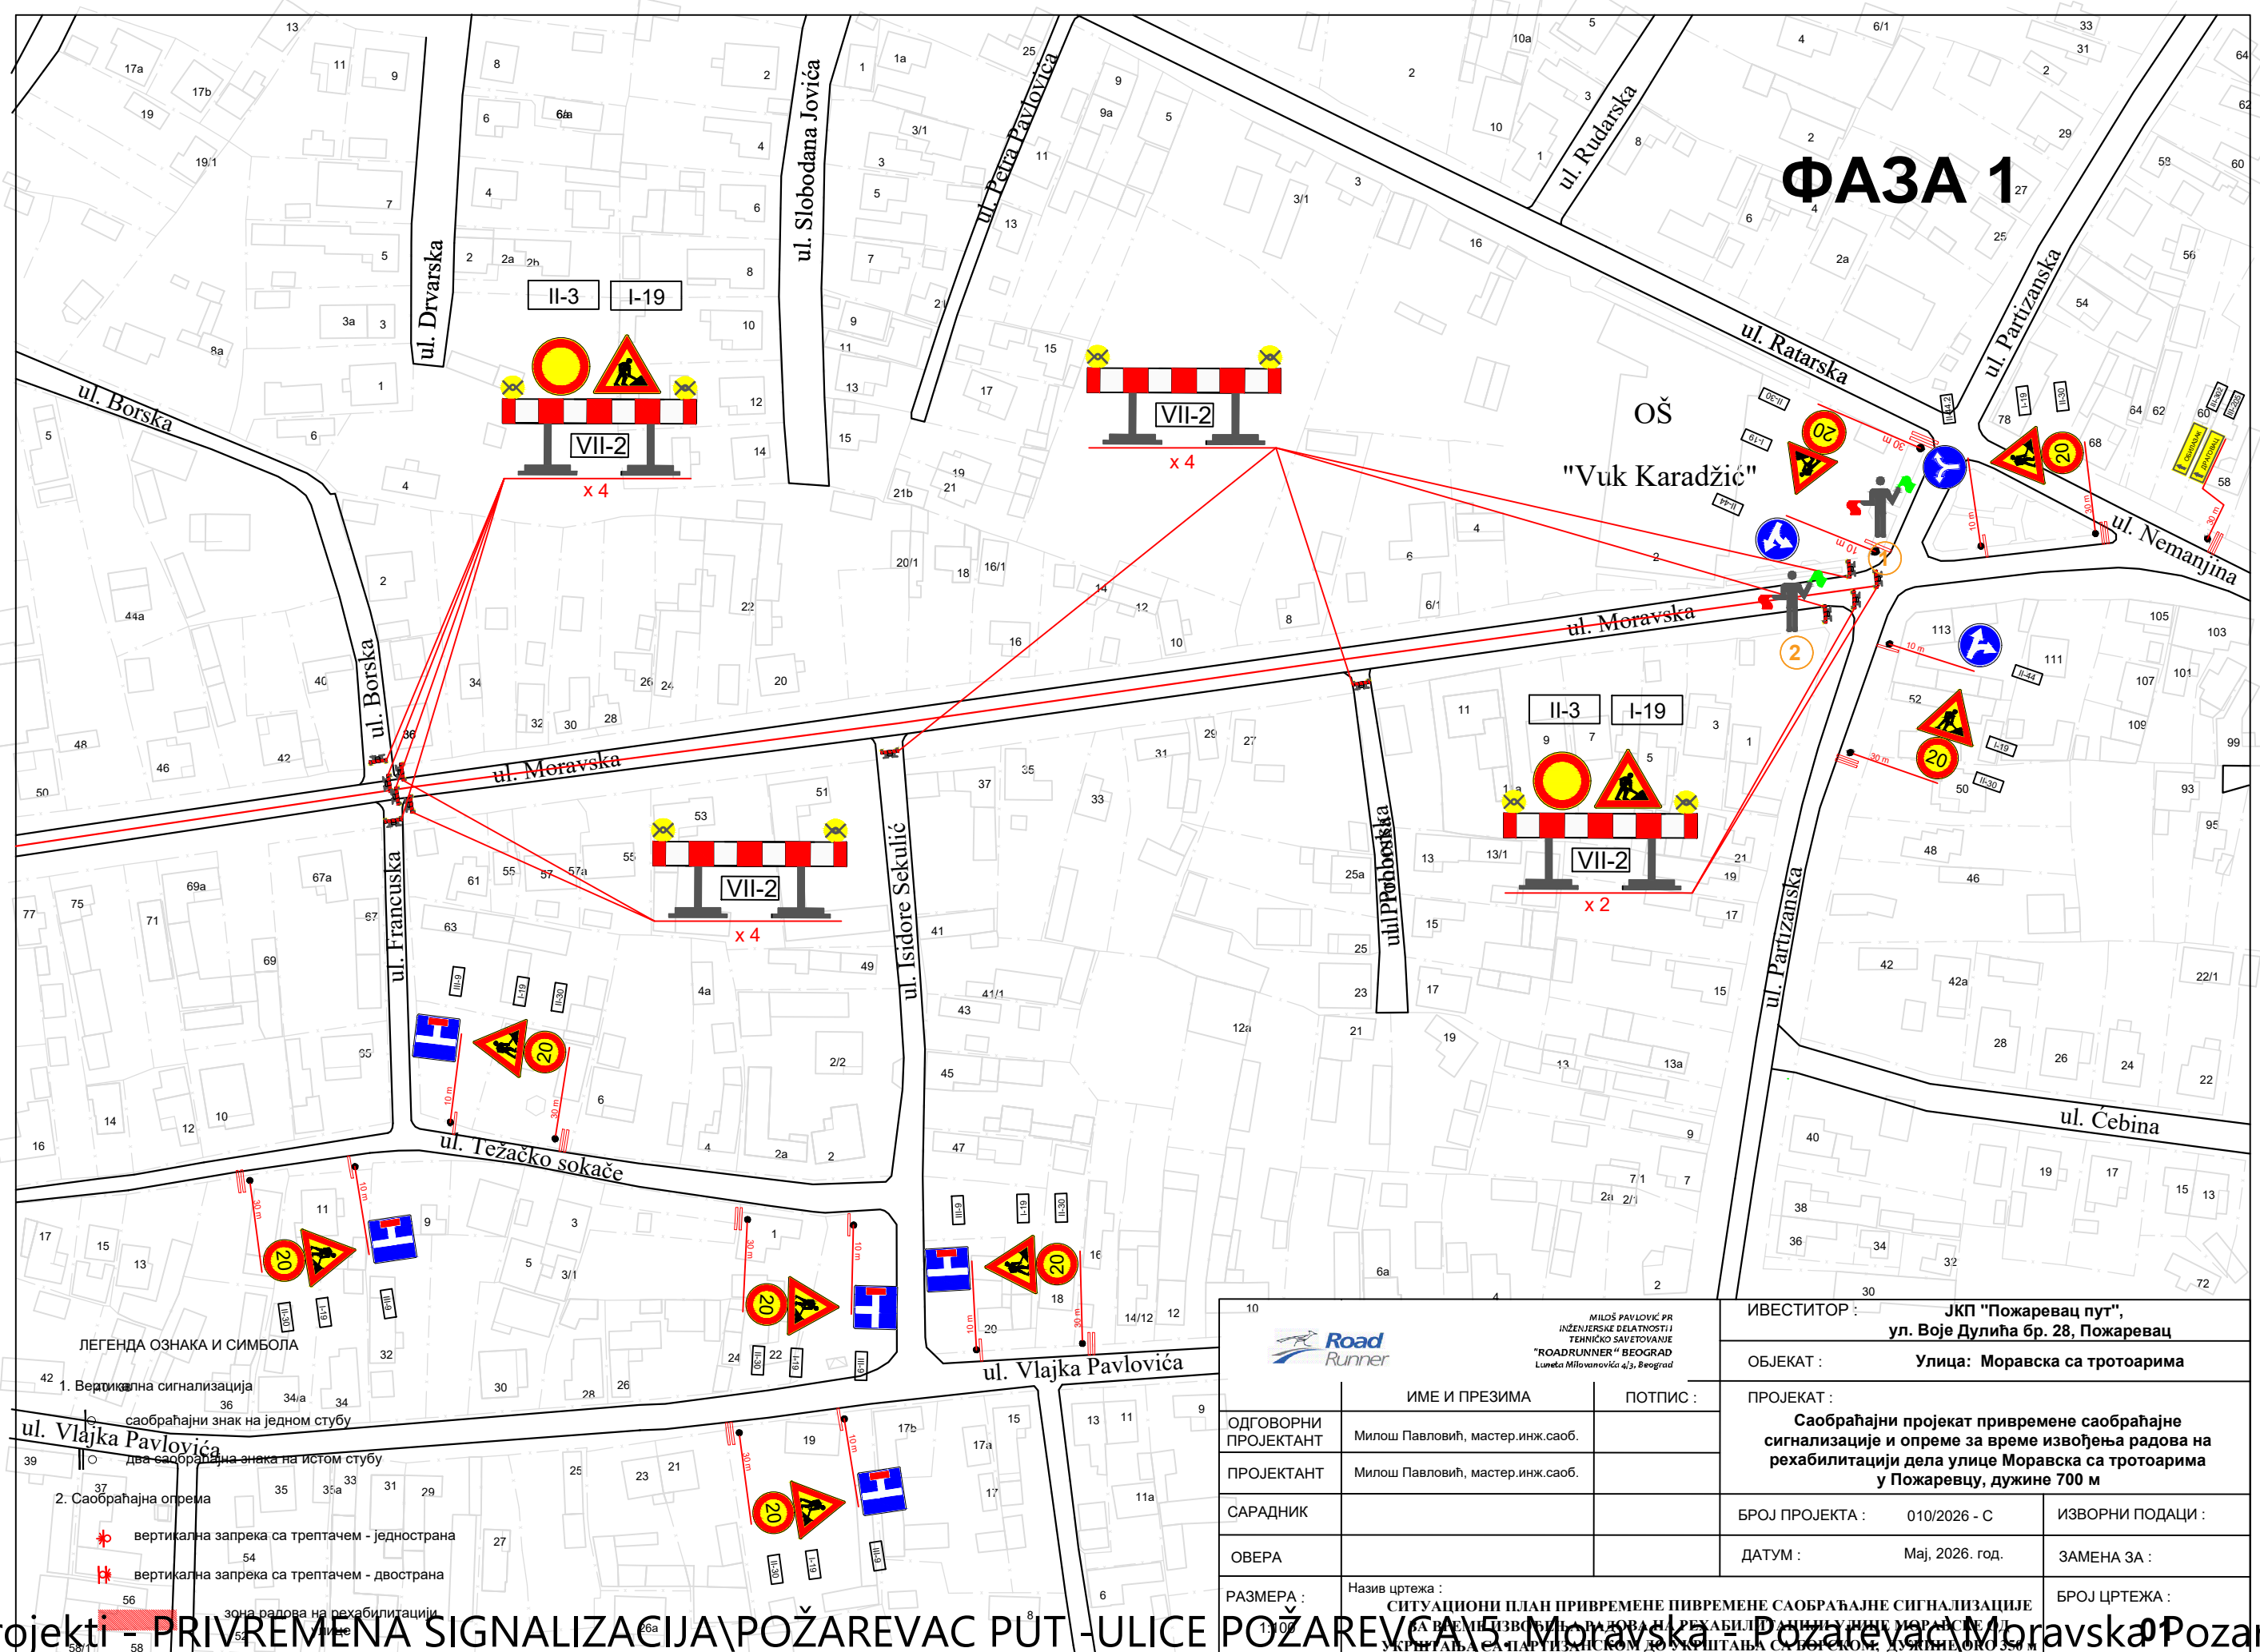

### ЛЕГЕНДА ОЗНАКА И СИМБОЛА

- Вертикална сигнализација
- саобраћајни знак на једном стубу
- два саобраћајна знака на истом стубу
- Саобраћајна опрема
  - вертикална запрека са трепачем - једнострана
  - вертикална запрека са трепачем - двострана
- зона радова на рехабилитацији

		МИЛОШ ПАВЛОВИЋ ПР ИНЖЕНЈЕРСКЕ ДЕЛАТНОСТИ Ј ТЕХНИЧКО САВЕТОВАЊЕ "ROADRUNNER" БЕОГРАД Луке Милошевића 4/3, Београд		ИНВЕСТИТОР : <b>ЈКП "Пожаревац пут", ул. Воје Дулића бр. 28, Пожаревац</b>	
ОДГОВОРНИ ПРОЈЕКТАНТ : Милош Павловић, мастер.инж.саоб.		ПОТПИС :		ОБЈЕКАТ : <b>Улица: Морavsка са тротоарима</b>	
ПРОЈЕКТАНТ : Милош Павловић, мастер.инж.саоб.		САРАДНИК :		ПРОЈЕКАТ : <b>Саобраћајни пројекат привремене саобраћајне сигнализације и опреме за време извођења радова на рехабилитацији дела улице Морavsка са тротоарима у Пожаревцу, дужине 700 м</b>	
ОВЕРА :		БРОЈ ПРОЈЕКТА : 010/2026 - С		ИЗВОРНИ ПОДАЦИ :	
РАЗМЕРА : Назив цртежа : СИТУАЦИОНИ ПЛАН ПРИВРЕМЕНЕ ПИВРЕМЕНЕ САОБРАЋАЈНЕ СИГНАЛИЗАЦИЈЕ		ДАТУМ : Мај, 2026. год.		ЗАМЕНА ЗА :	
БРОЈ ЦРТЕЖА :		БРОЈ ЦРТЕЖА :		БРОЈ ЦРТЕЖА :	