

# ФАЗА 2

## Лист 2


### ЛЕГЕНДА ОЗНАКА И СИМБОЛА


#### 1. Вертикална сигнализација

- саобраћајни знак на једном стубу
- || ○ два саобраћајна знака на истом стубу

#### 2. Саобраћајна опрема

- ⊗ вертикална запрека са трепачем - једнострана
- ⊗⊗ вертикална запрека са трепачем - двострана
- ▬ зона радова на рехабилитацији улице

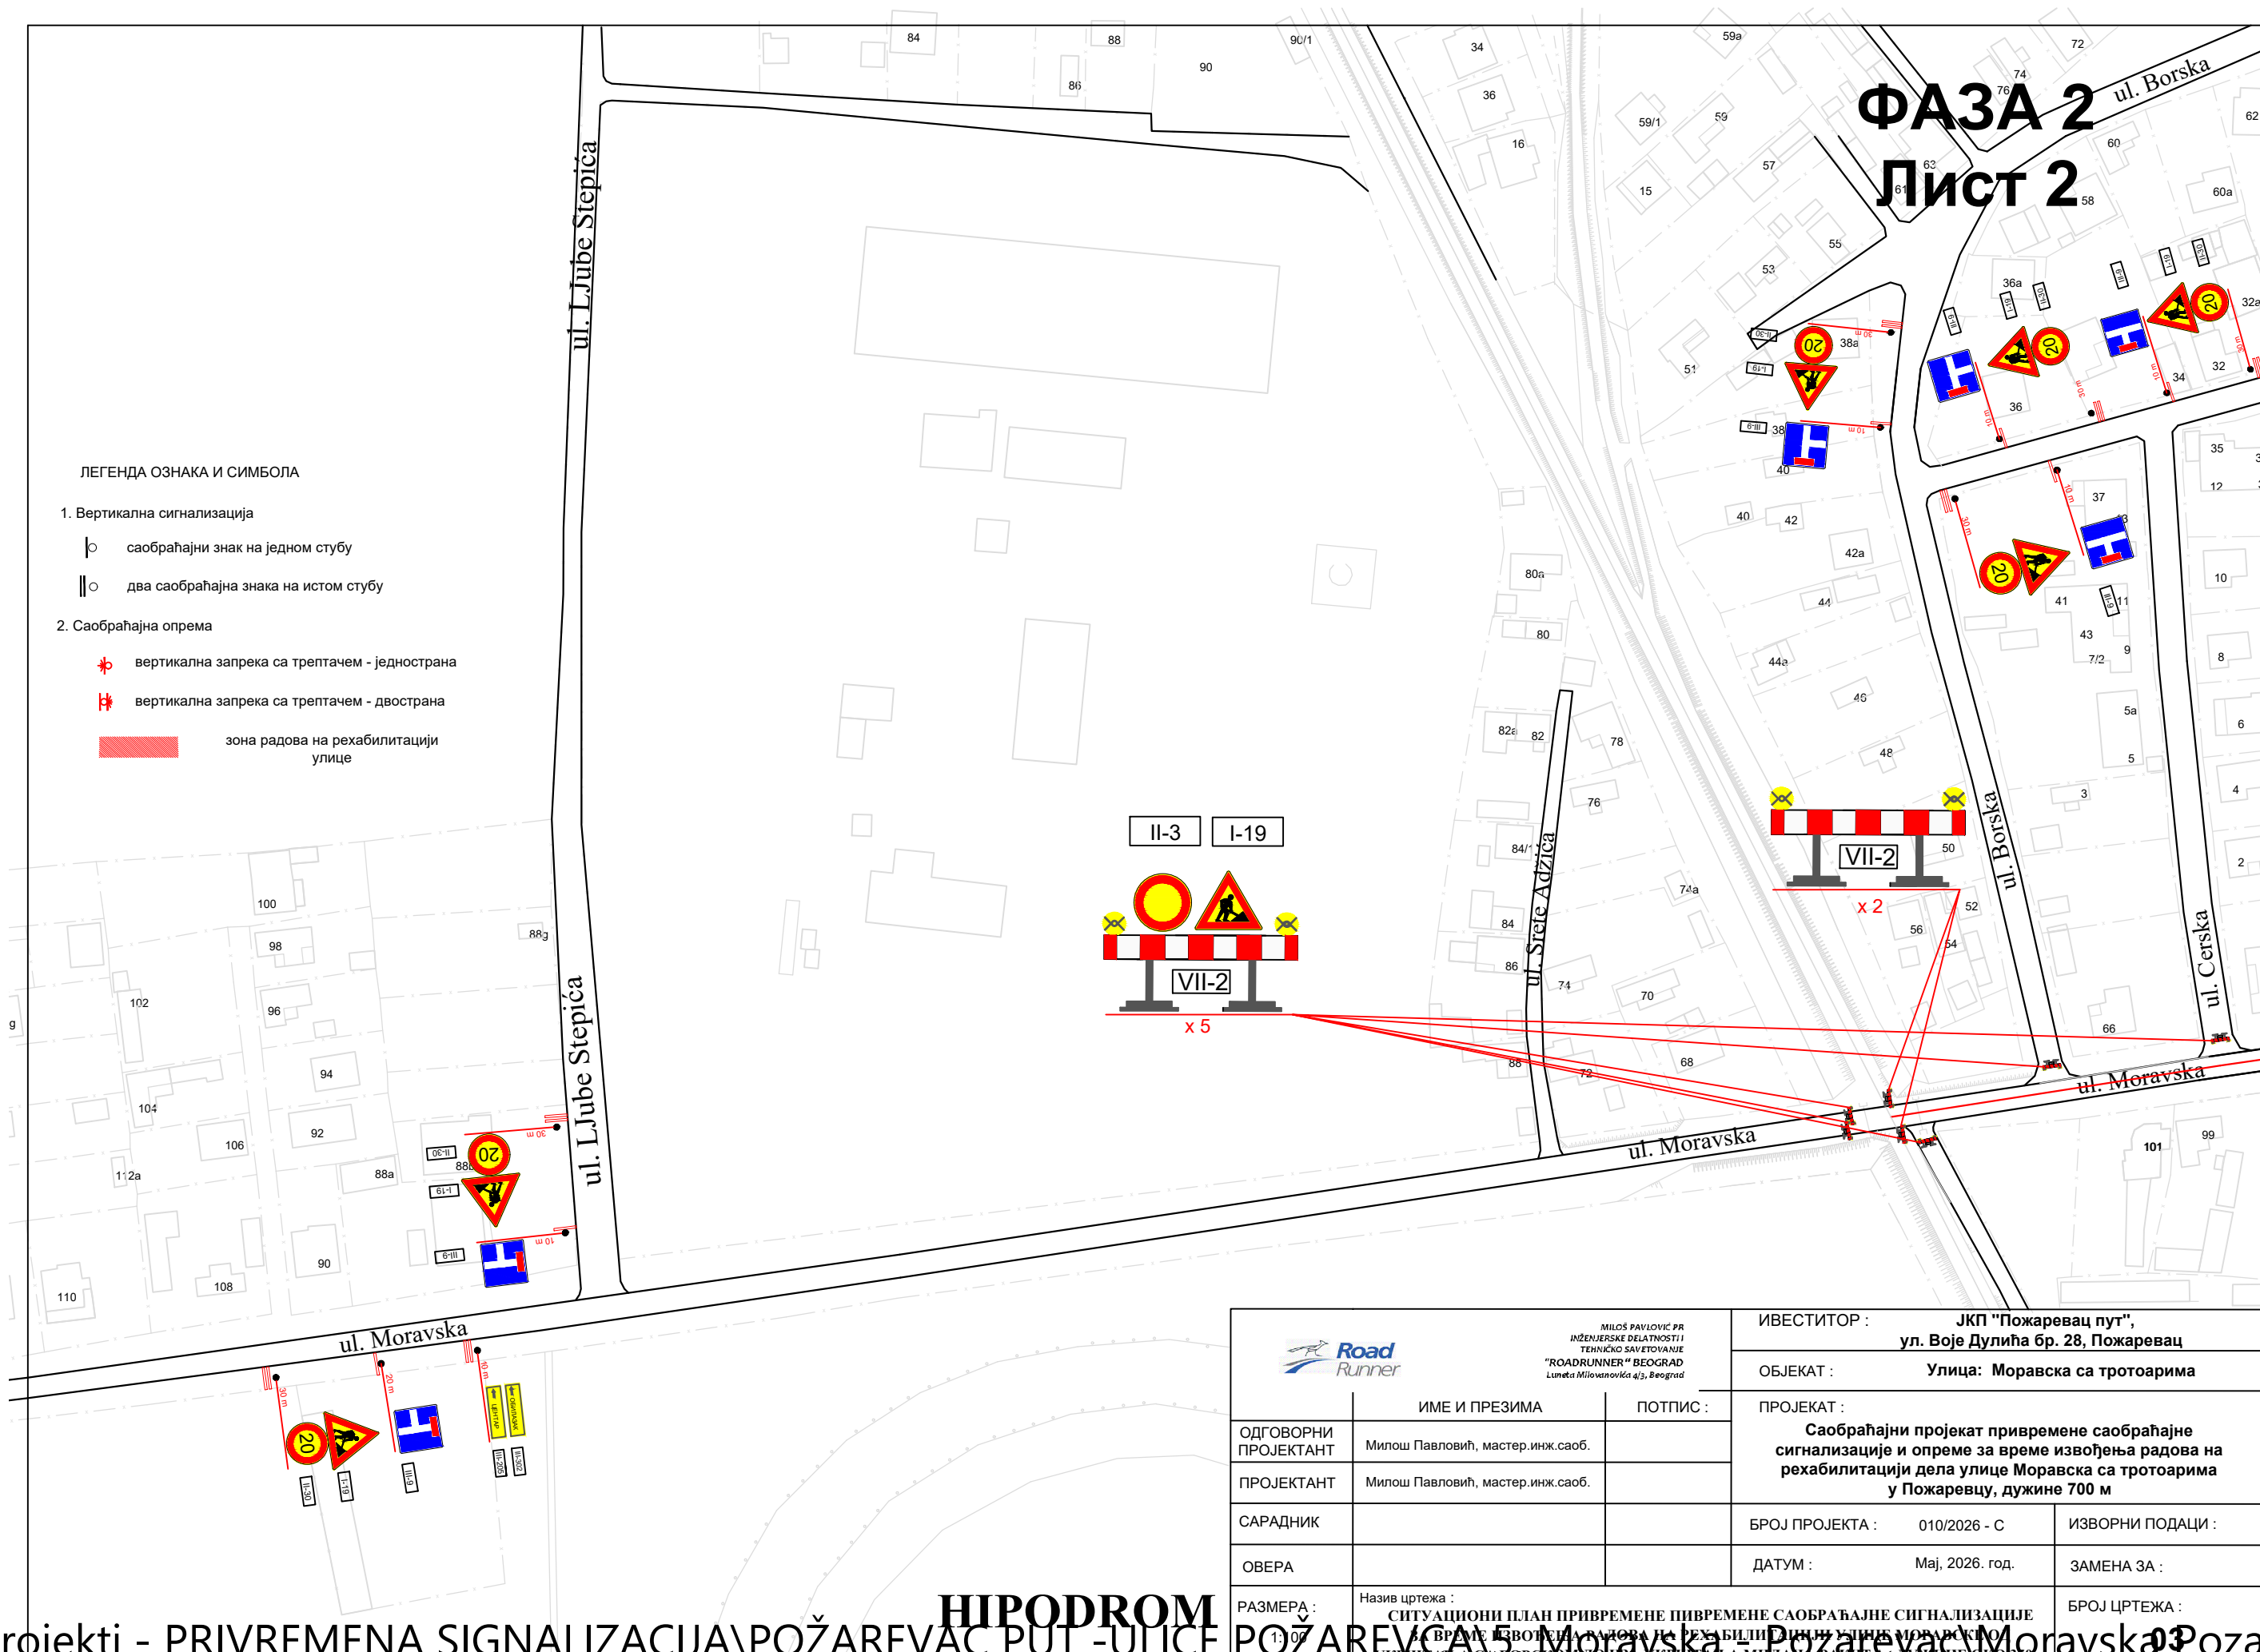

 MILOŠ PAVLOVIĆ PR INŽENJERSKE DELATNOSTI I TEHNIČKO SAVETOVANJE "ROADRUNNER" BEOGRAD Luneta Mirovanovka 4/3, Beograd		ИВЕСТИТОР : <b>ЈКП "Пожаревац пут", ул. Воје Дулића бр. 28, Пожаревац</b>	
ОДГОВОРНИ ПРОЈЕКТАНТ : Милош Павловић, мастер.инж.саоб.		ОБЈЕКАТ : <b>Улица: Моравска са тротоарима</b>	
ПРОЈЕКТАНТ : Милош Павловић, мастер.инж.саоб.		ПРОЈЕКАТ : <b>Саобраћајни пројекат привремене саобраћајне сигнализације и опреме за време извођења радова на рехабилитацији дела улице Моравска са тротоарима у Пожаревцу, дужине 700 м</b>	
САРАДНИК :		БРОЈ ПРОЈЕКТА : 010/2026 - С	ИЗВОРНИ ПОДАЦИ :
ОВЕРА :		ДАТУМ : Мај, 2026. год.	ЗАМЕНА ЗА :
РАЗМЕРА : Назив цртежа : СИТУАЦИОНИ ПЛАН ПРИВРЕМЕНЕ САОБРАЋАЈНЕ СИГНАЛИЗАЦИЈЕ УЛИЦЕ МОРАВСКА С ТРОТОАРИМА У ПОЖАРЕВЦУ, ДУЖИНЕ 700 М		БРОЈ ЦРТЕЖА :	